

189 м²

116 м²


109 м²

3 Этаж

109 м²

116 м²

189 м²

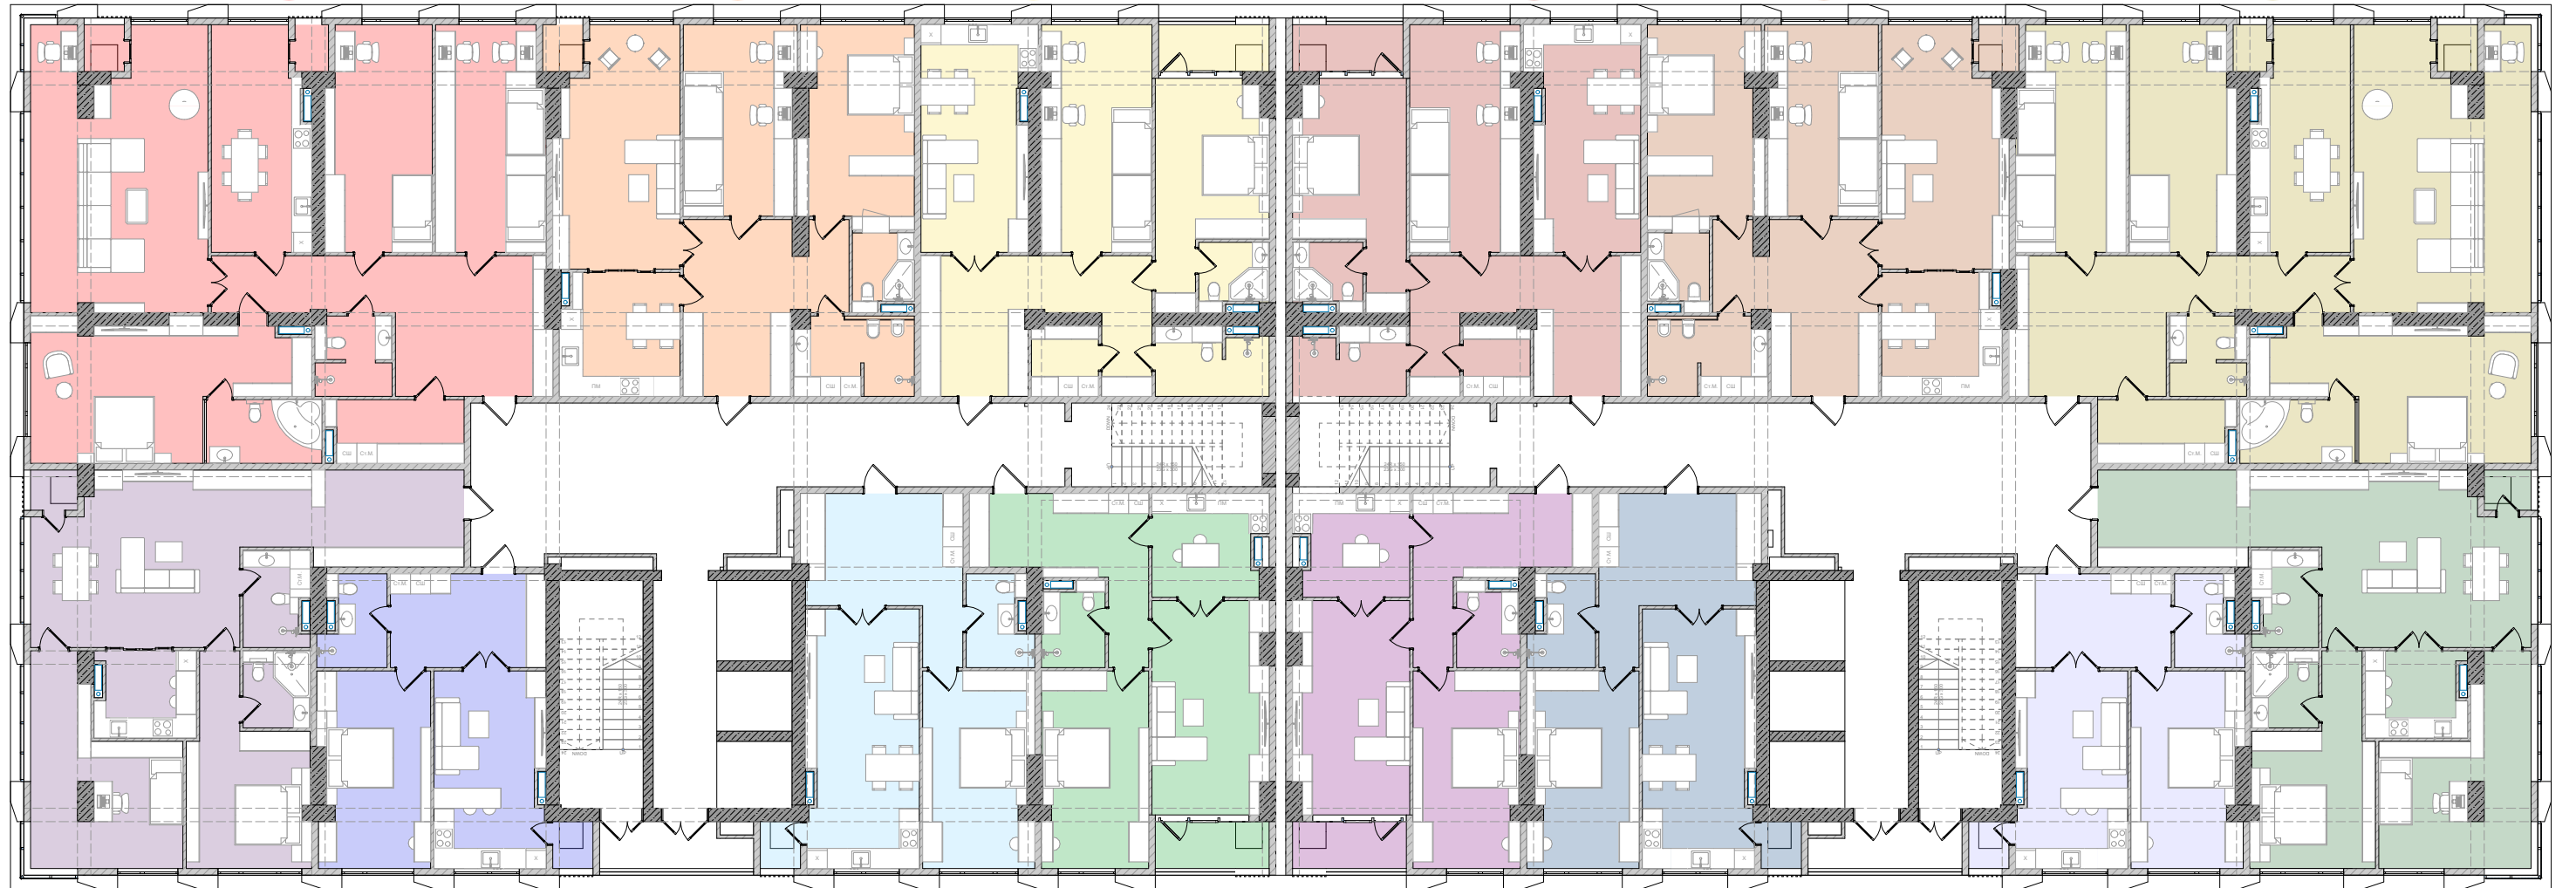

110 м²

60 м²

Блок А

72 м²

79 м²

79 м²

72 м²

Блок Б

60 м²

110 м²

189 м²

116 м²


109 м²

4 Этаж

109 м²

116 м²

189 м²

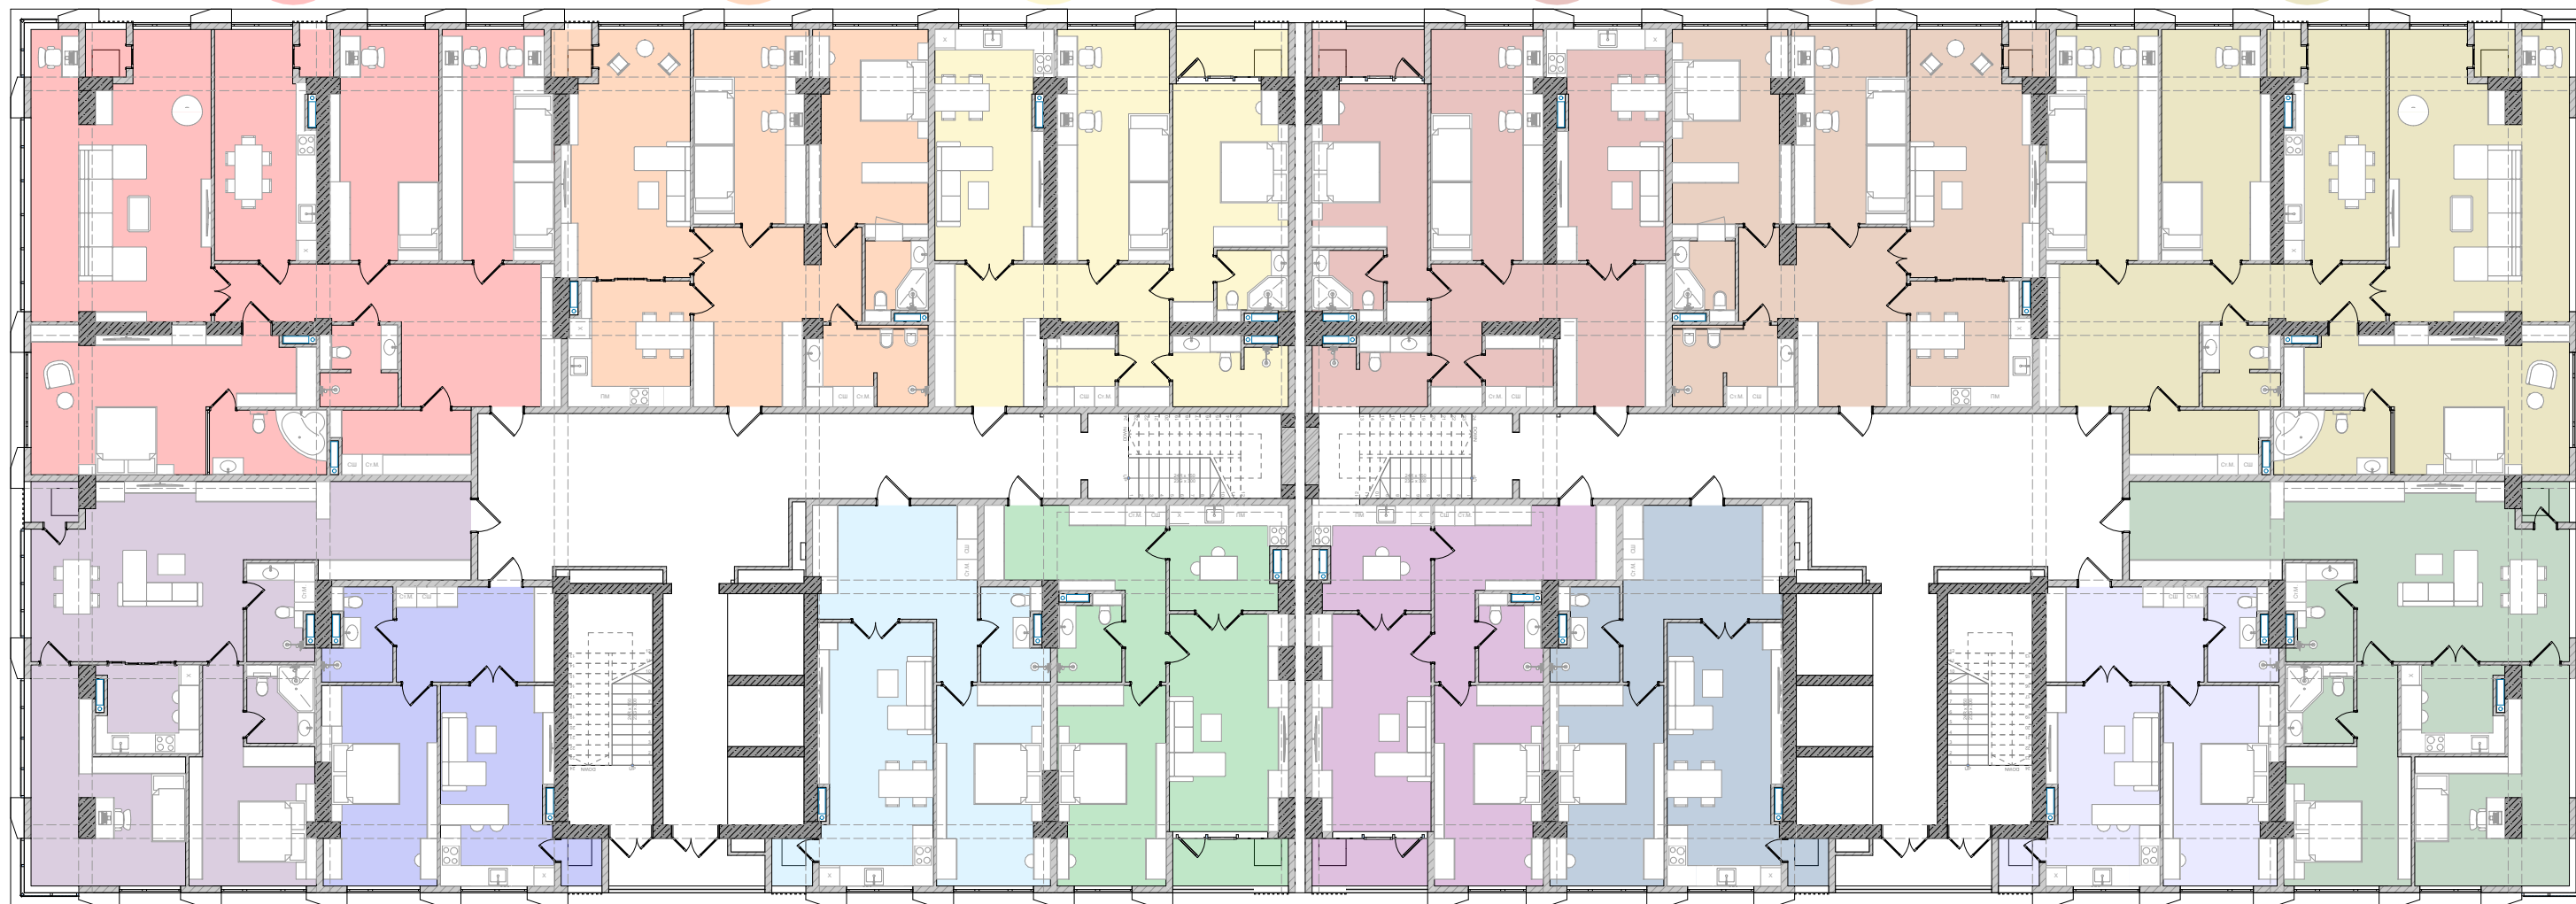

110 м²

60 м²

Блок А

72 м²

79 м²

79 м²

72 м²

Блок Б

60 м²

110 м²

189 м²

116 м²


109 м²

5 Этаж

109 м²

116 м²

189 м²

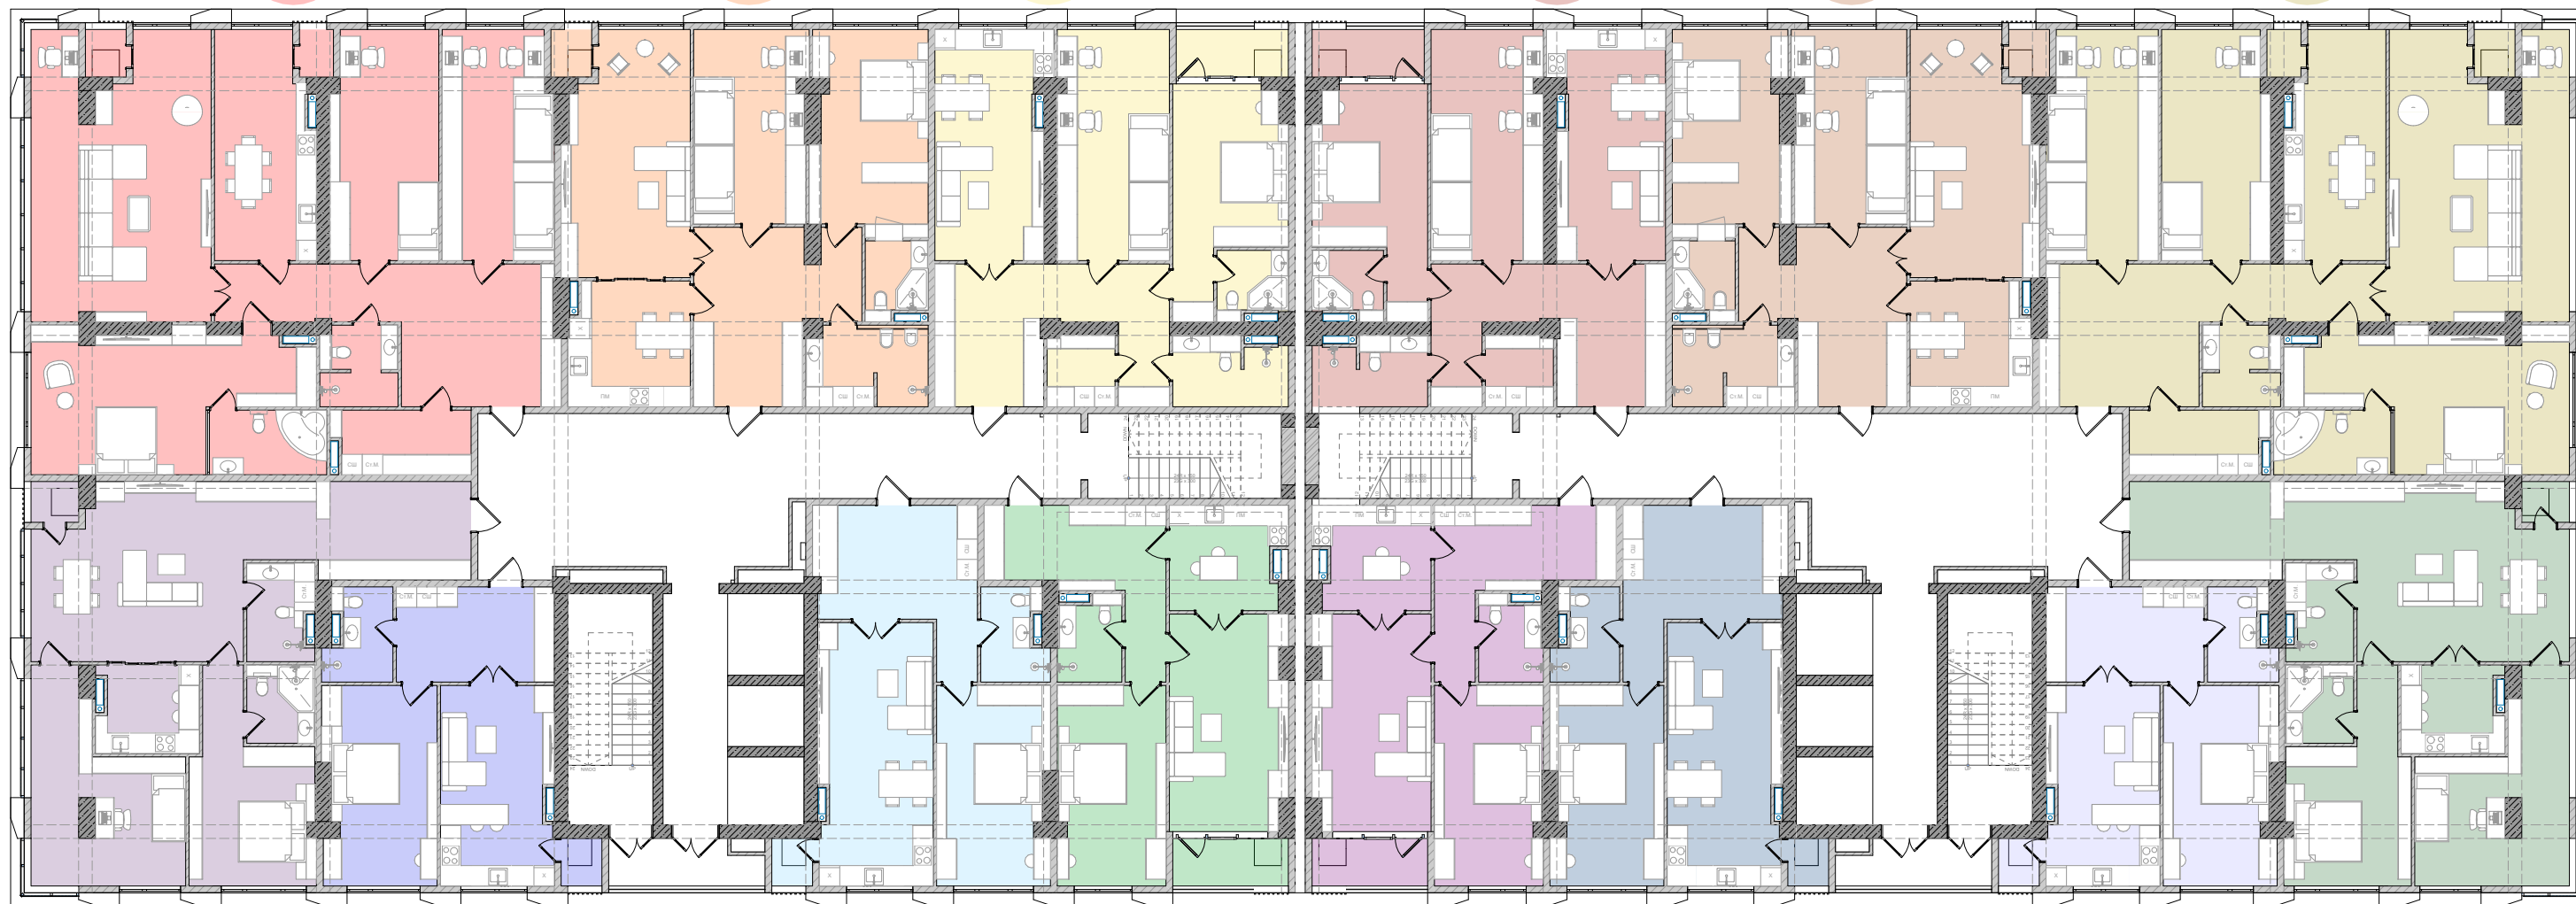

110 м²

60 м²

Блок А

72 м²

79 м²

79 м²

72 м²

Блок Б

60 м²

110 м²

189 м²

116 м²


109 м²

6 Этаж

109 м²

116 м²

189 м²

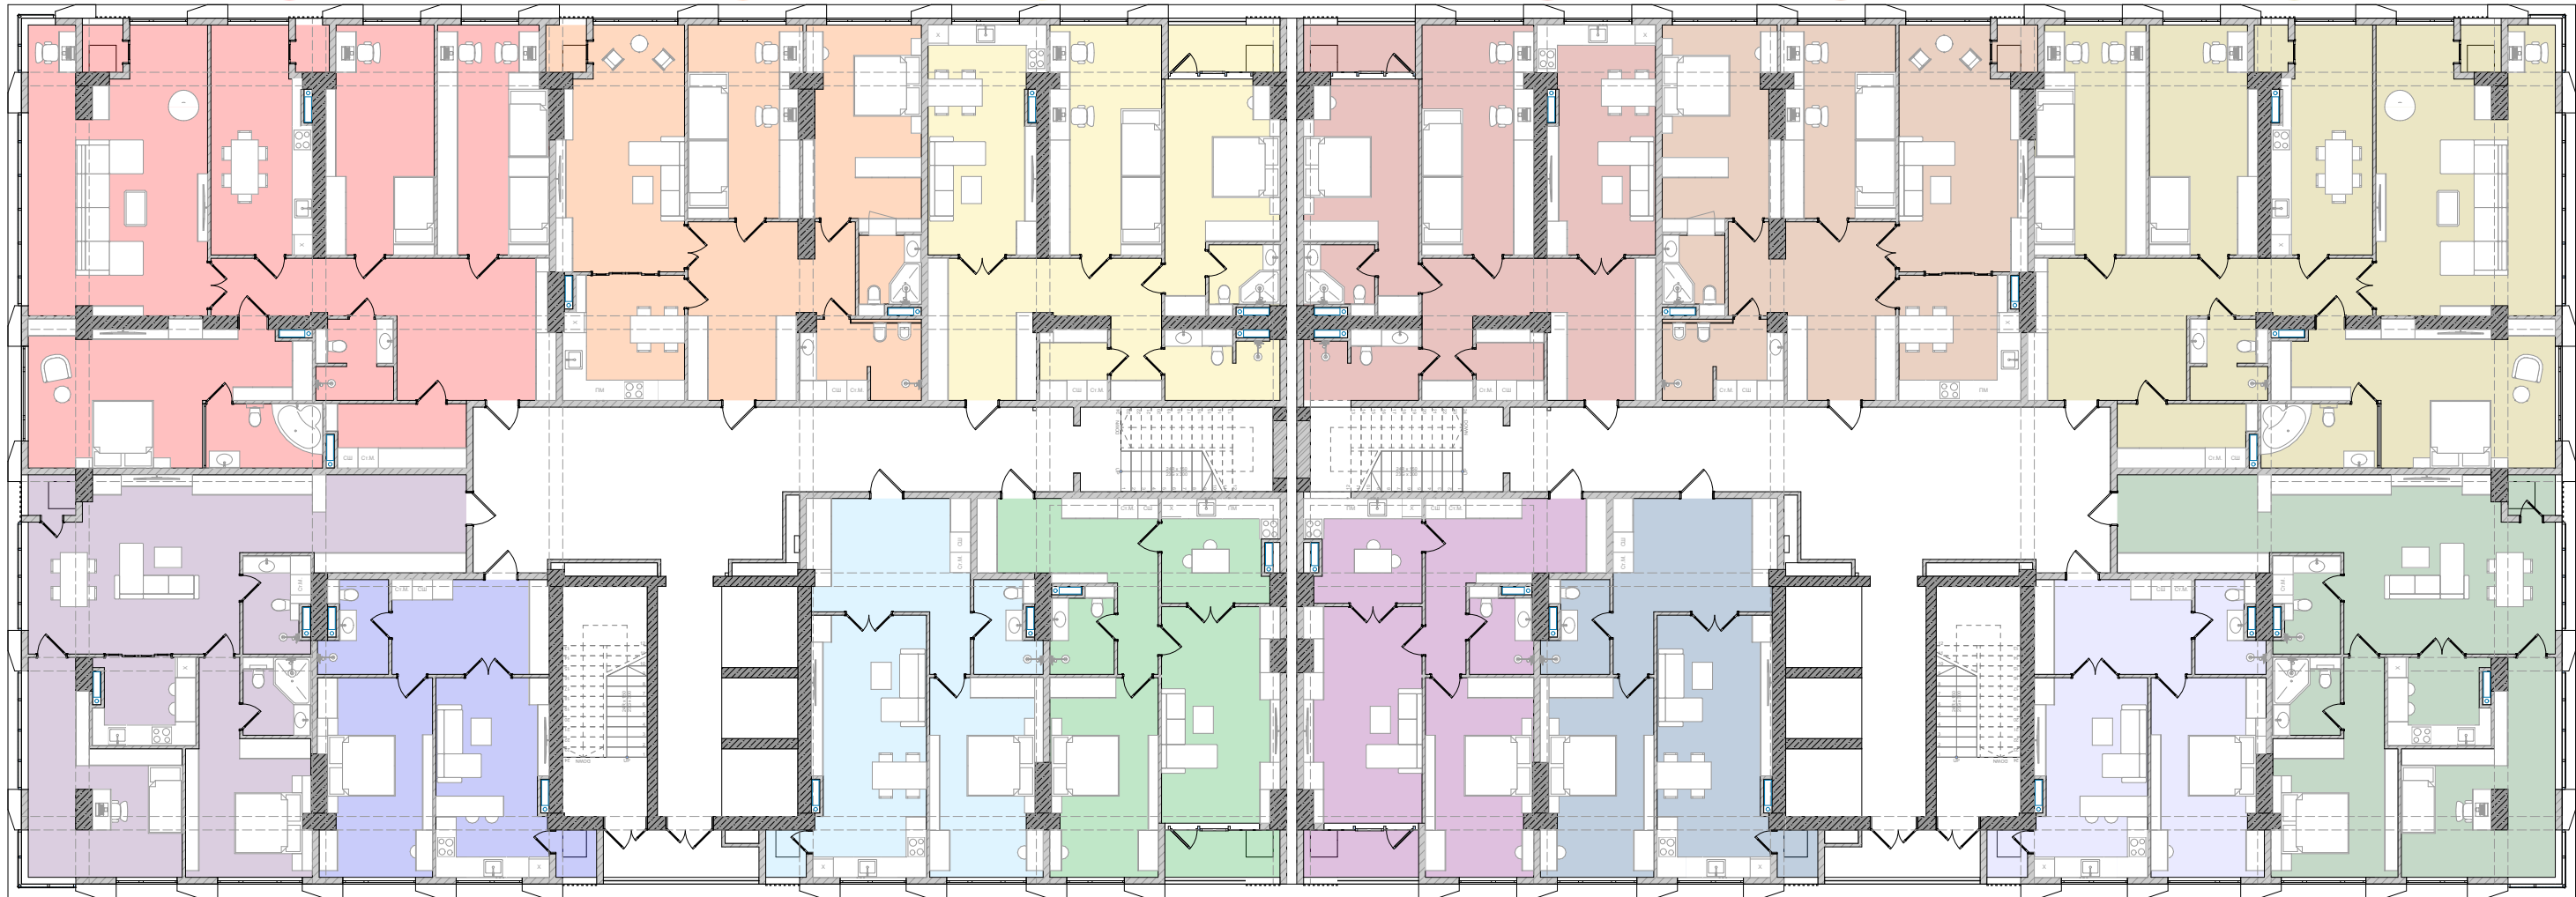

110 м²

60 м²

Блок А

72 м²

79 м²

79 м²

72 м²

Блок Б

60 м²

110 м²

189 м²

116 м²


109 м²

7 Этаж

109 м²

116 м²

189 м²

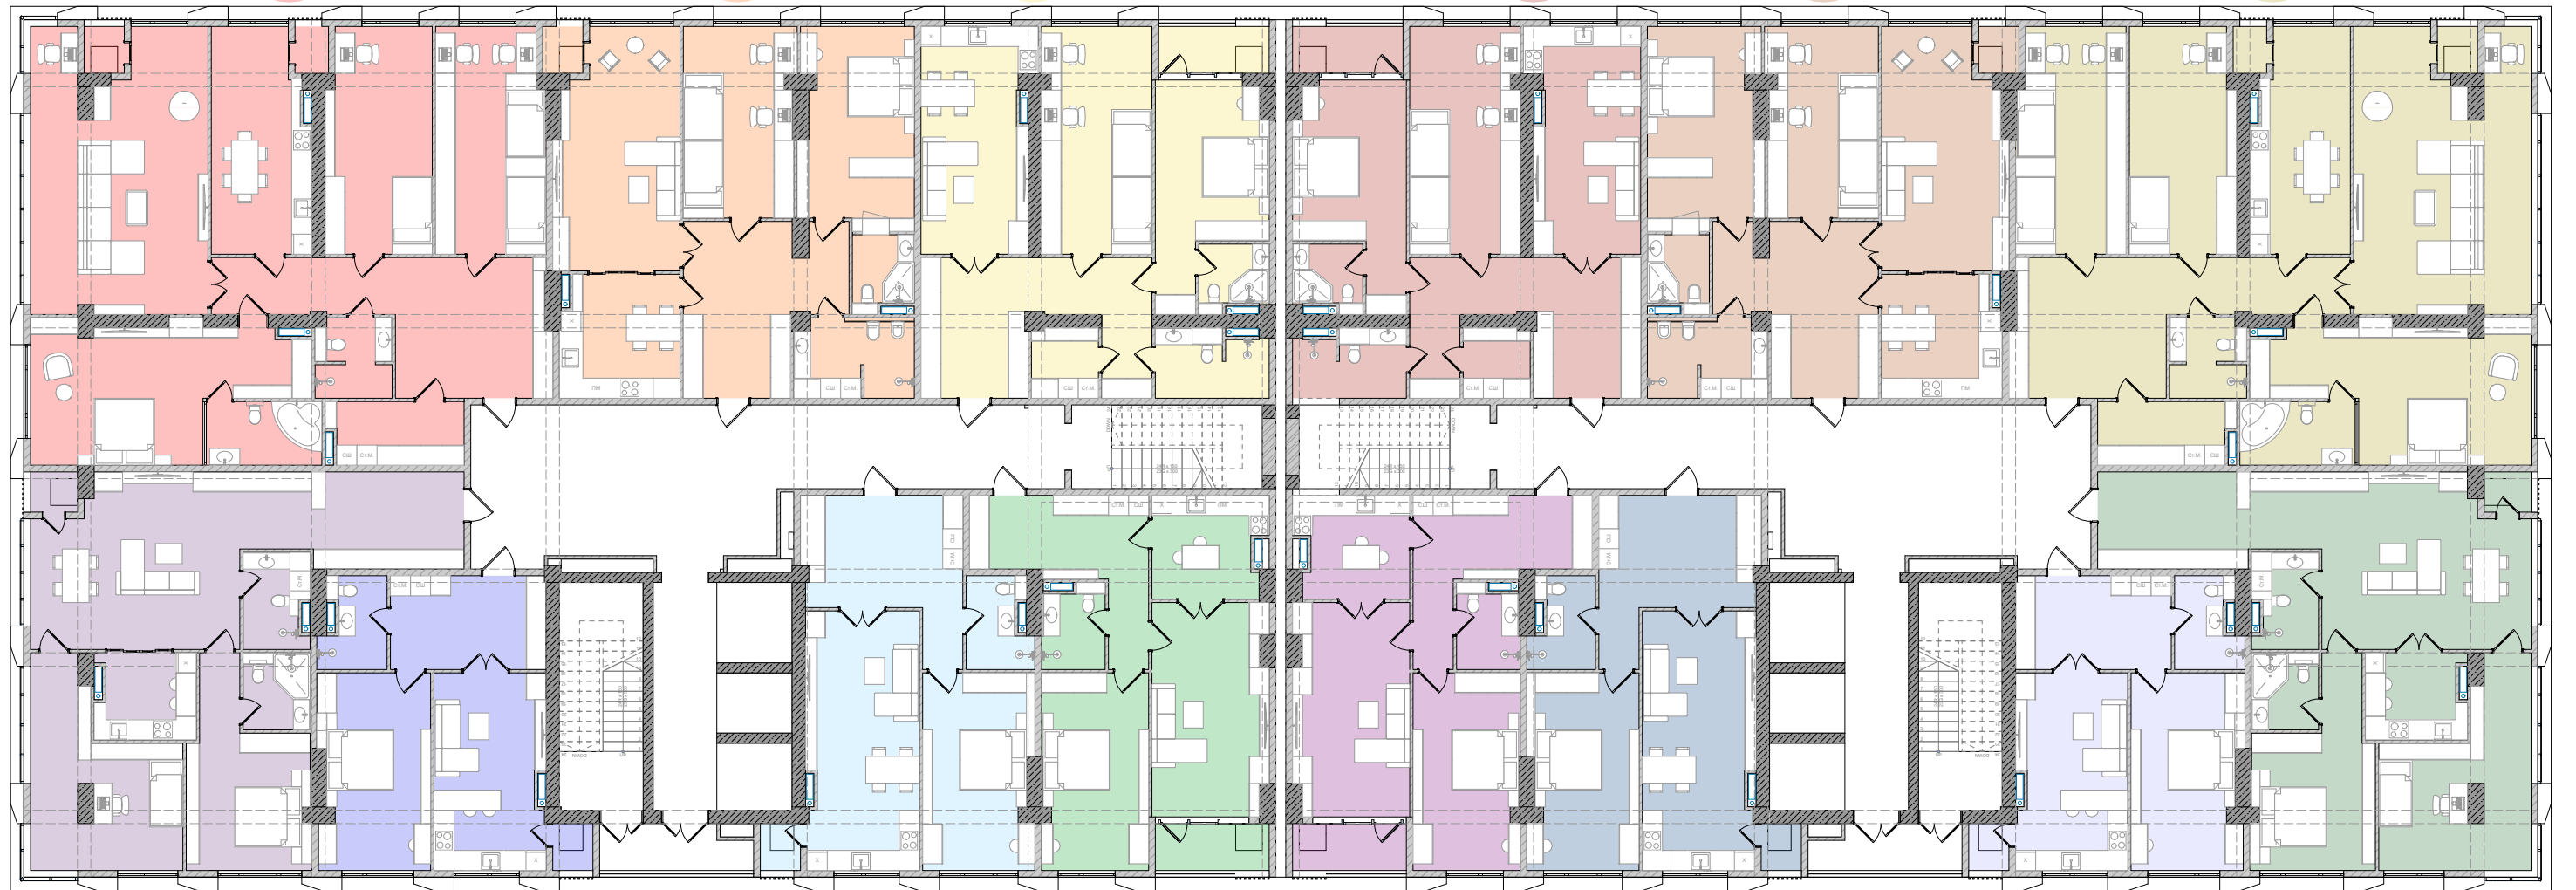

110 м²

60 м²

Блок А

72 м²

79 м²

79 м²

72 м²

Блок Б

60 м²

110 м²

189 м²

116 м²


109 м²

8 Этаж

109 м²

116 м²

189 м²

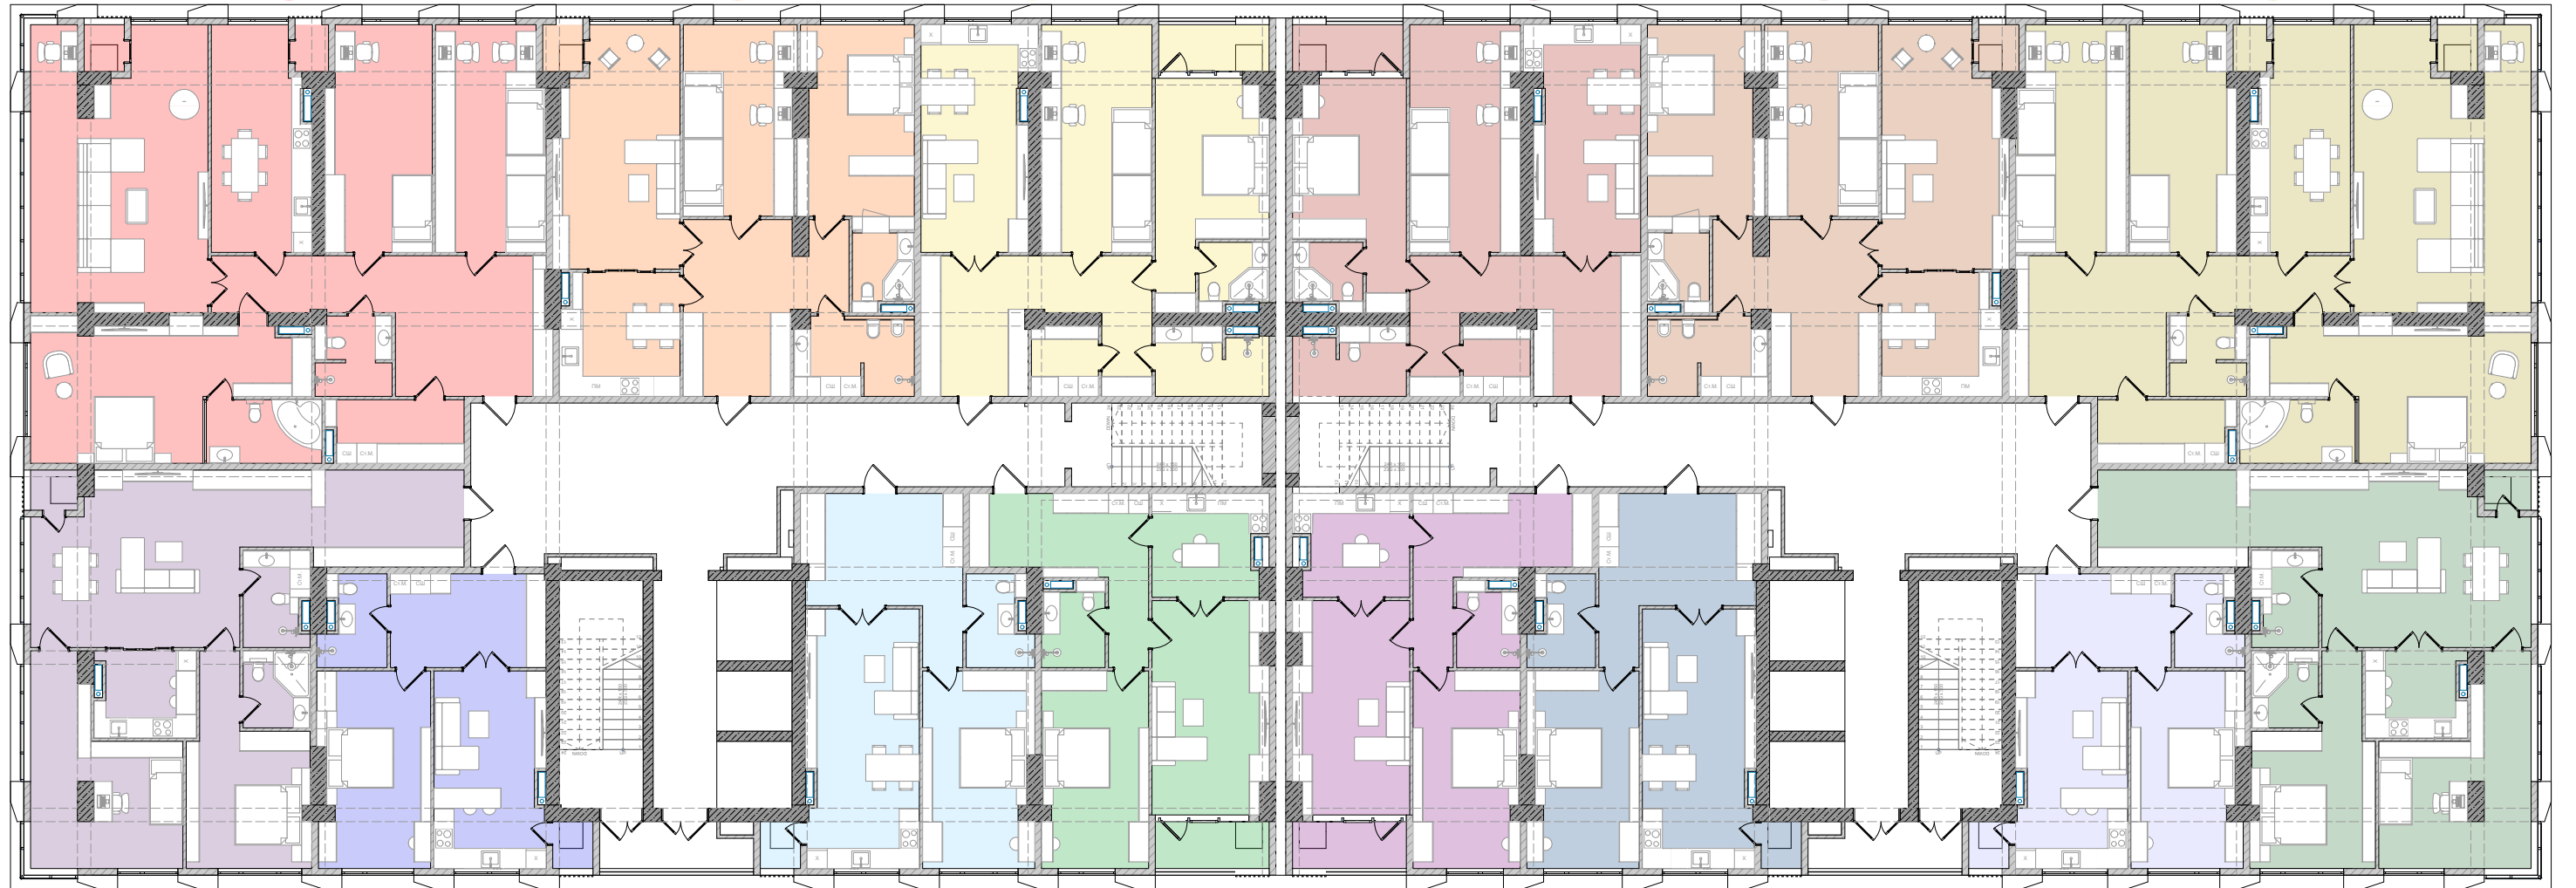

110 м²

60 м²

Блок А

72 м²

79 м²

79 м²

72 м²

Блок Б

60 м²

110 м²

189 м²

116 м²


109 м²

9 Этаж

109 м²

116 м²

189 м²

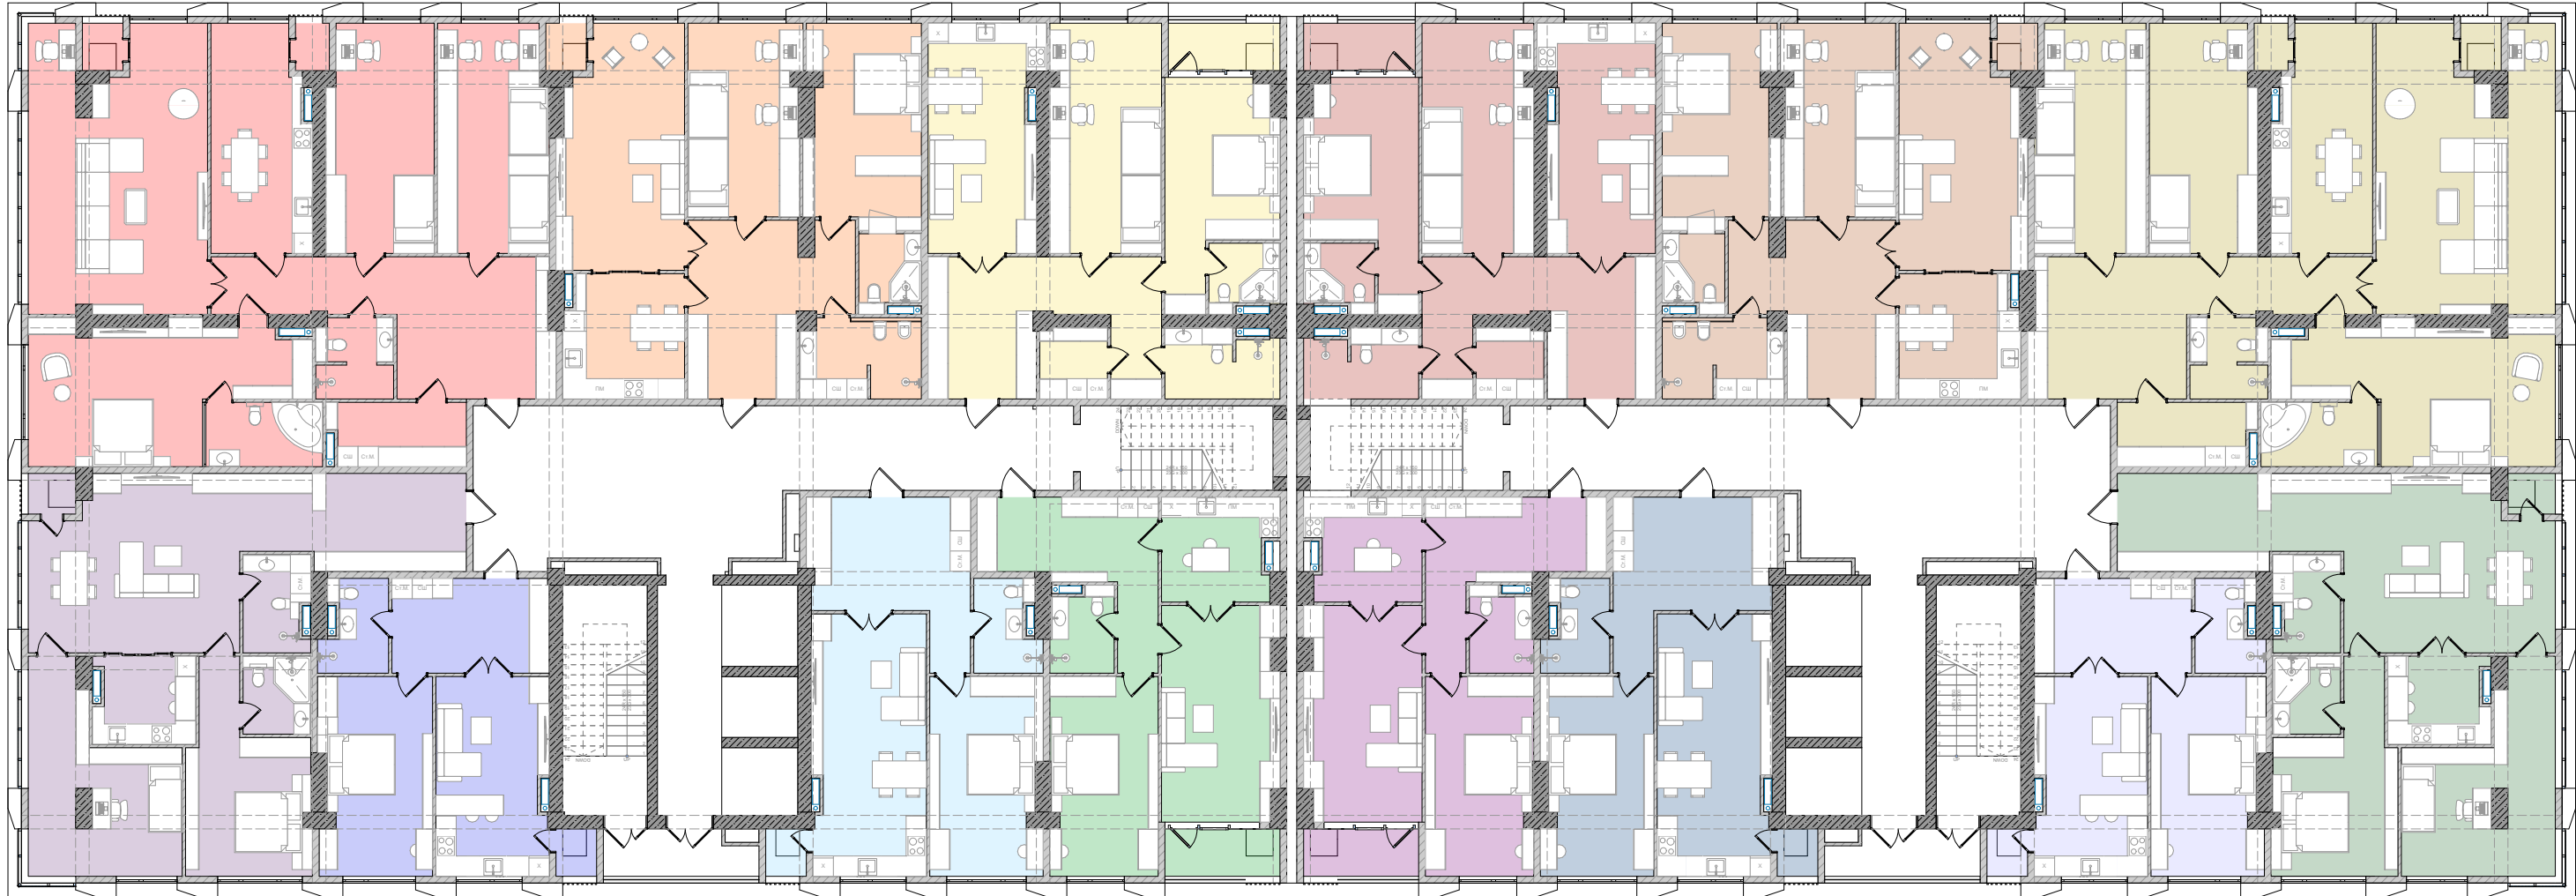

110 м²

60 м²

Блок А

72 м²

79 м²

79 м²

72 м²

Блок Б

60 м²

110 м²

189 м²

116 м²


109 м²

10 Этаж

109 м²

116 м²

189 м²

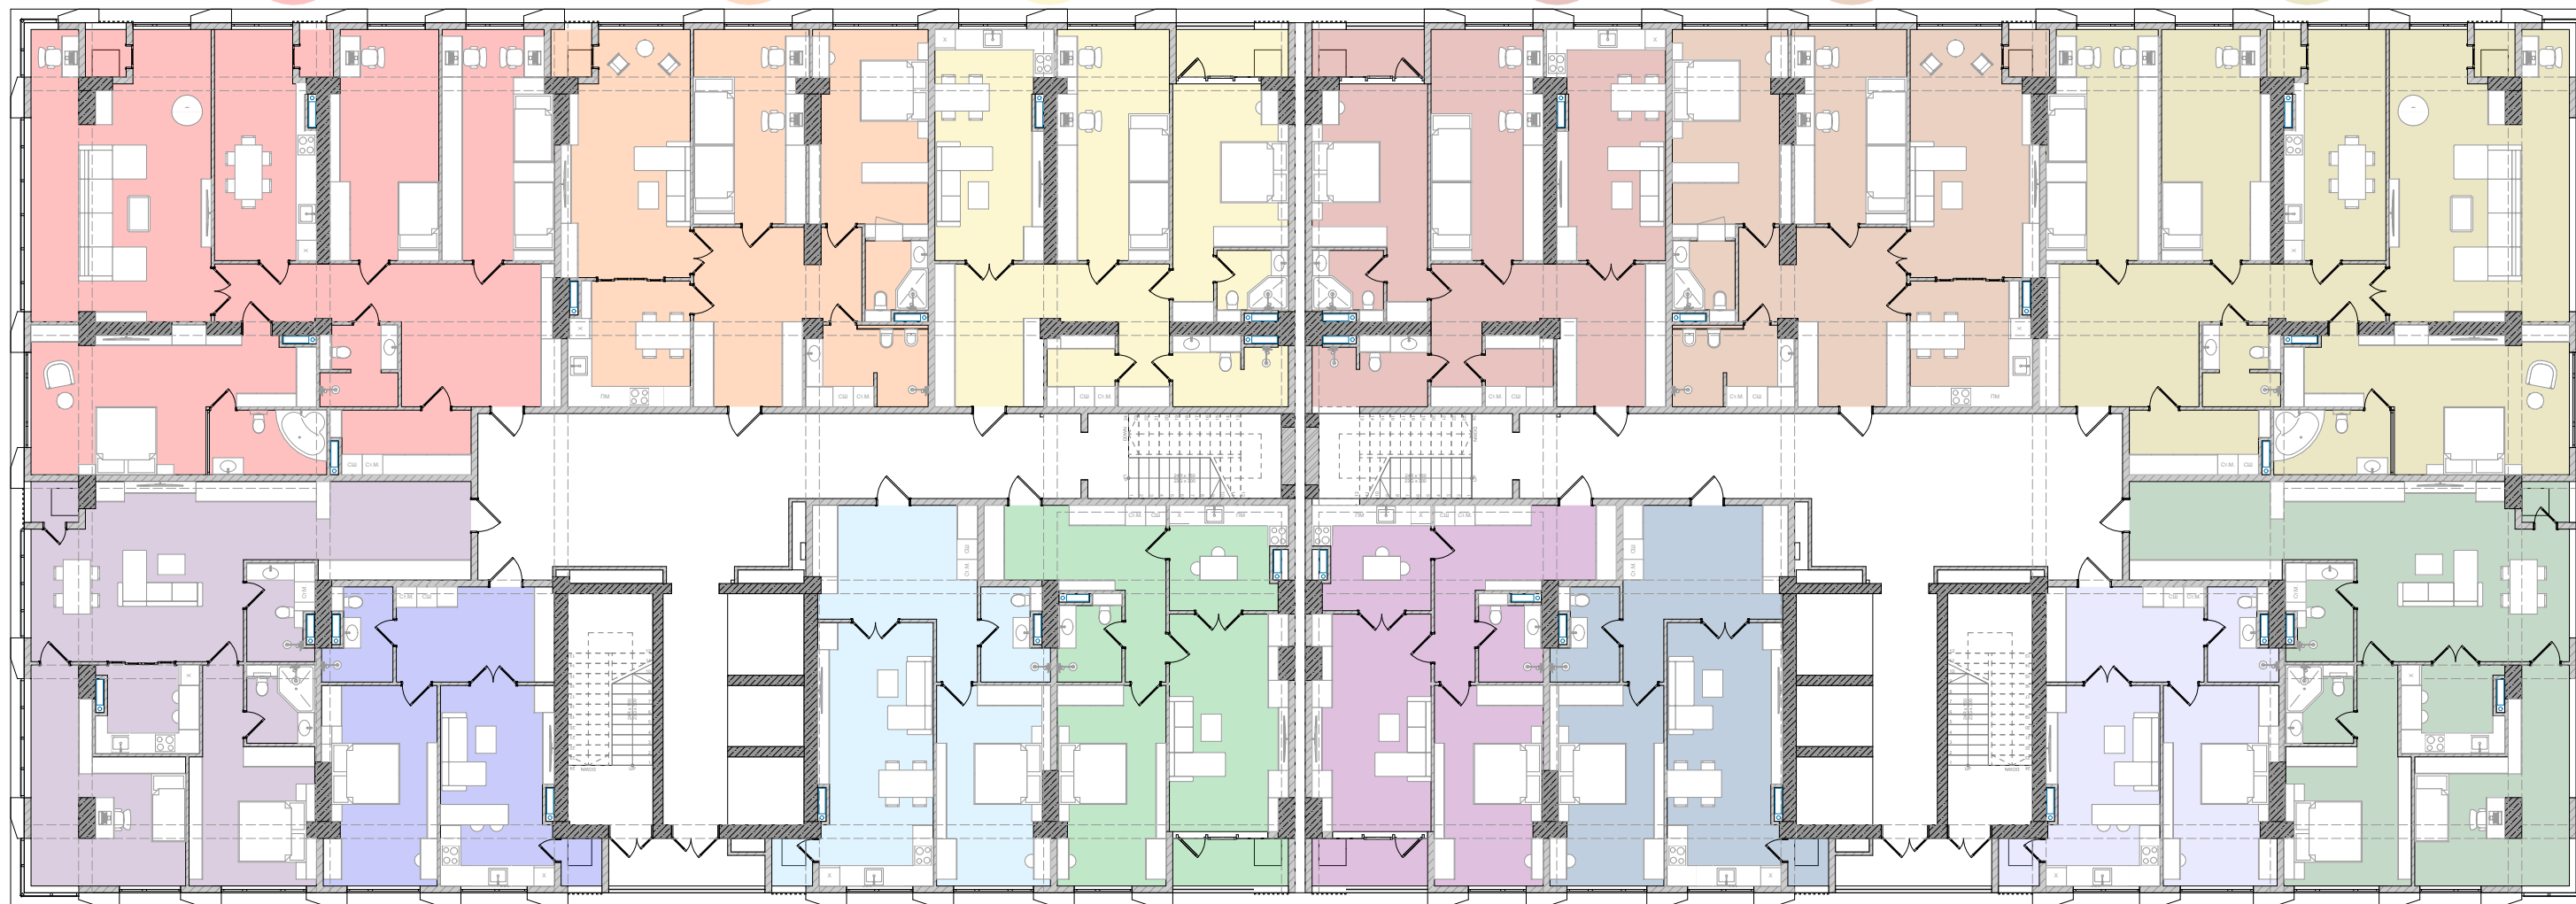

110 м²

60 м²

Блок А

72 м²

79 м²

79 м²

72 м²

Блок Б

60 м²

110 м²

189 м²

116 м²


109 м²

11 Этаж

109 м²

116 м²

189 м²

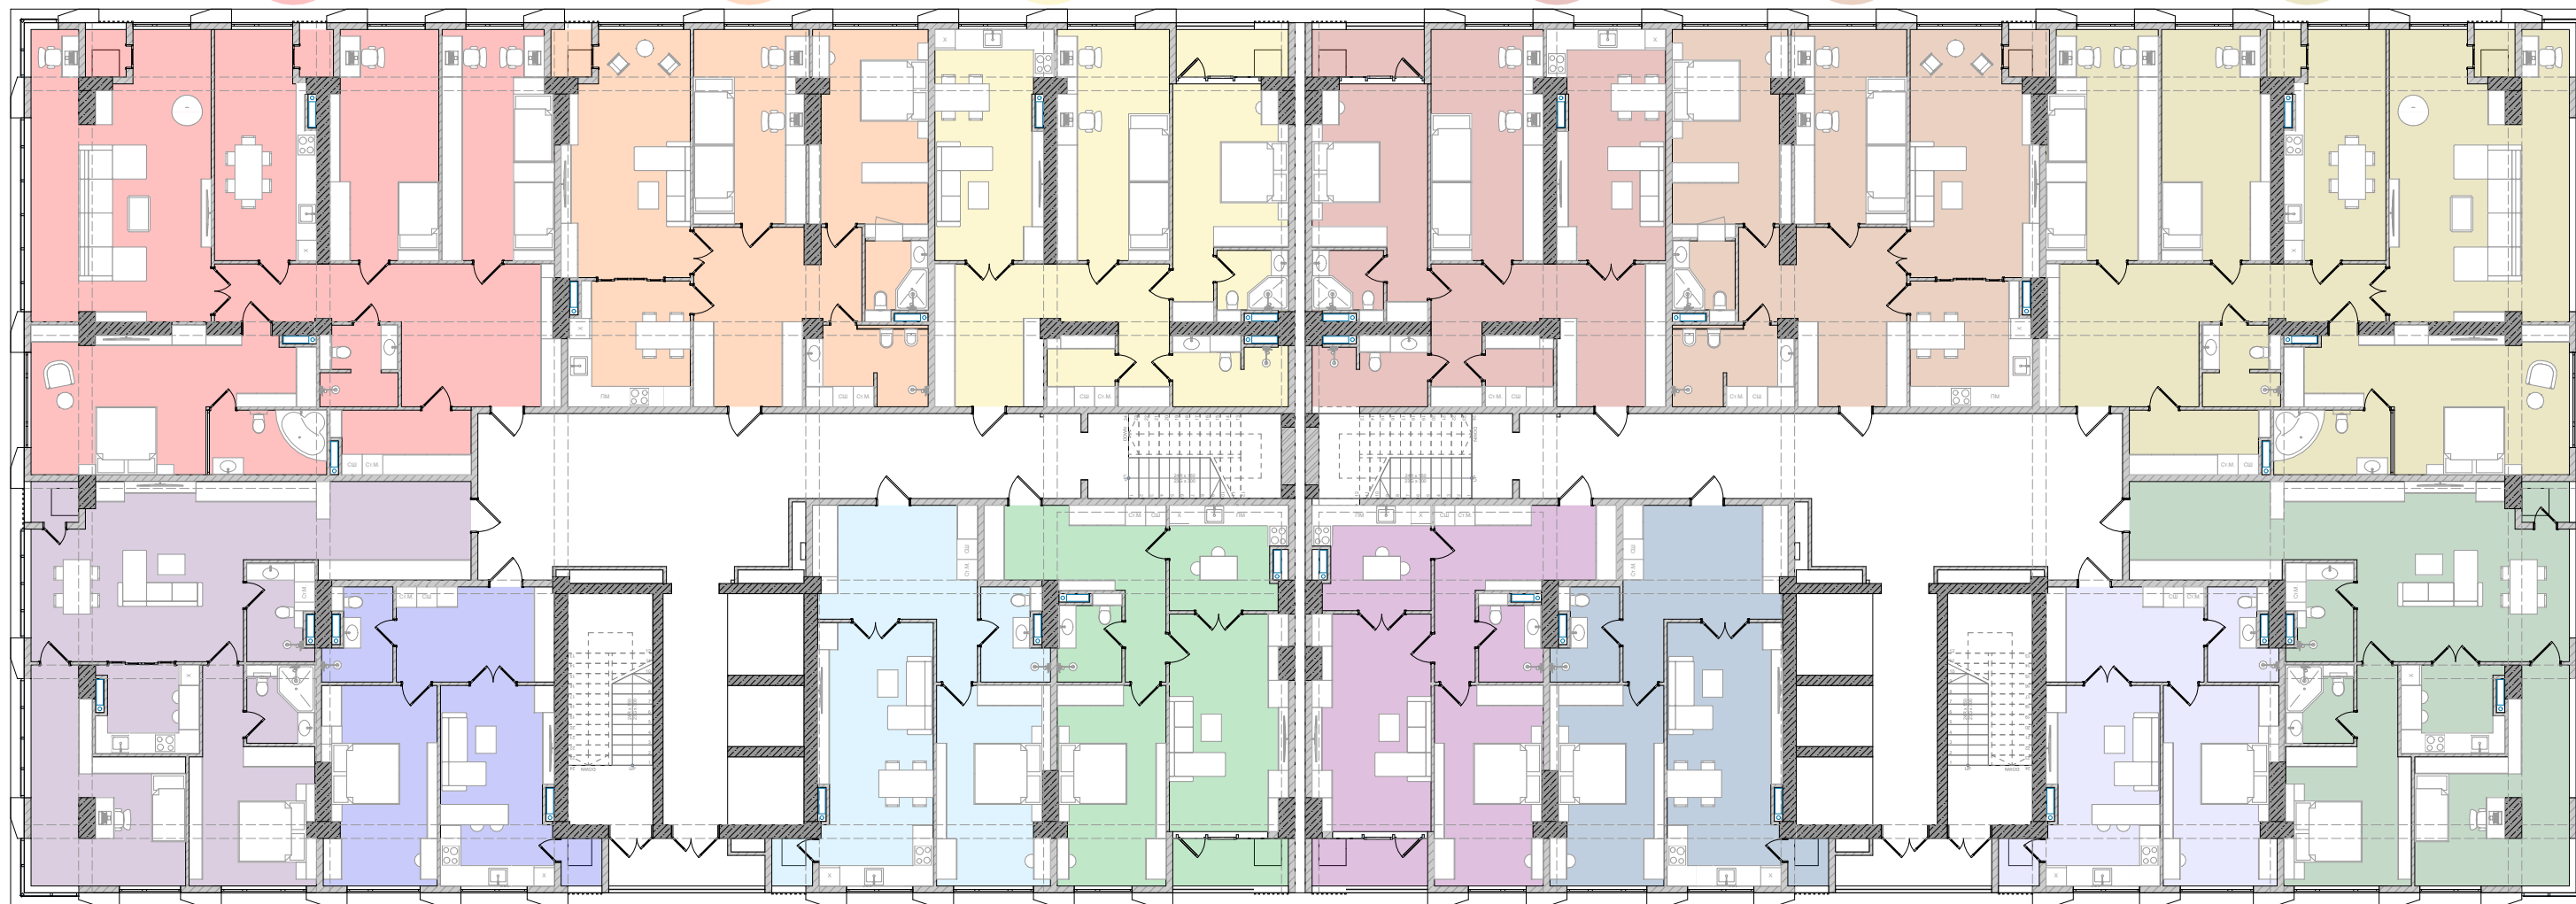

110 м²

60 м²

Блок А

72 м²

79 м²

79 м²

72 м²

Блок Б

60 м²

110 м²

189 м²

116 м²


109 м²

12 Этаж

109 м²

116 м²

189 м²

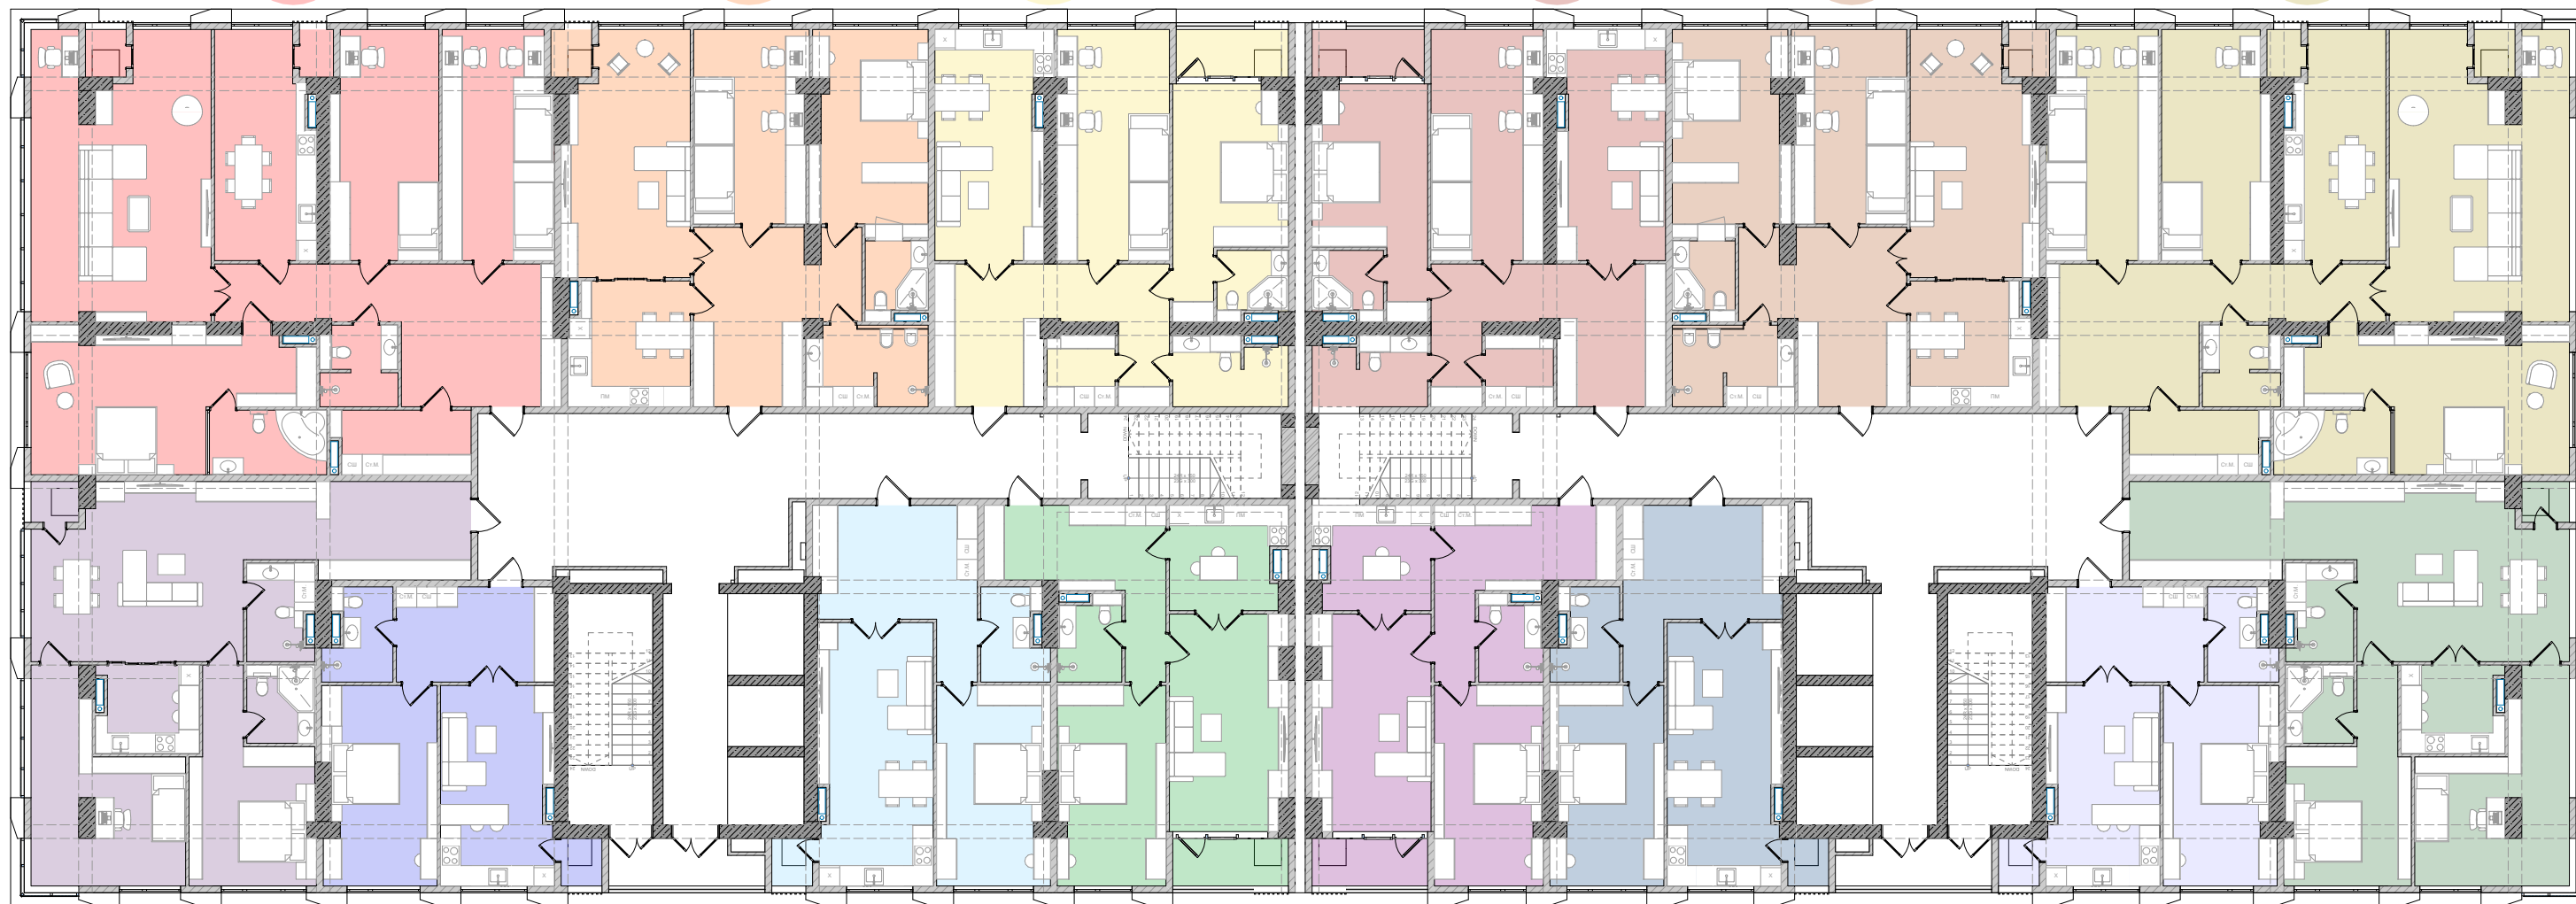

110 м²

60 м²

Блок А

72 м²

79 м²

79 м²

72 м²

Блок Б

60 м²

110 м²

189 м²

116 м²


109 м²

13 Этаж

109 м²

116 м²

189 м²

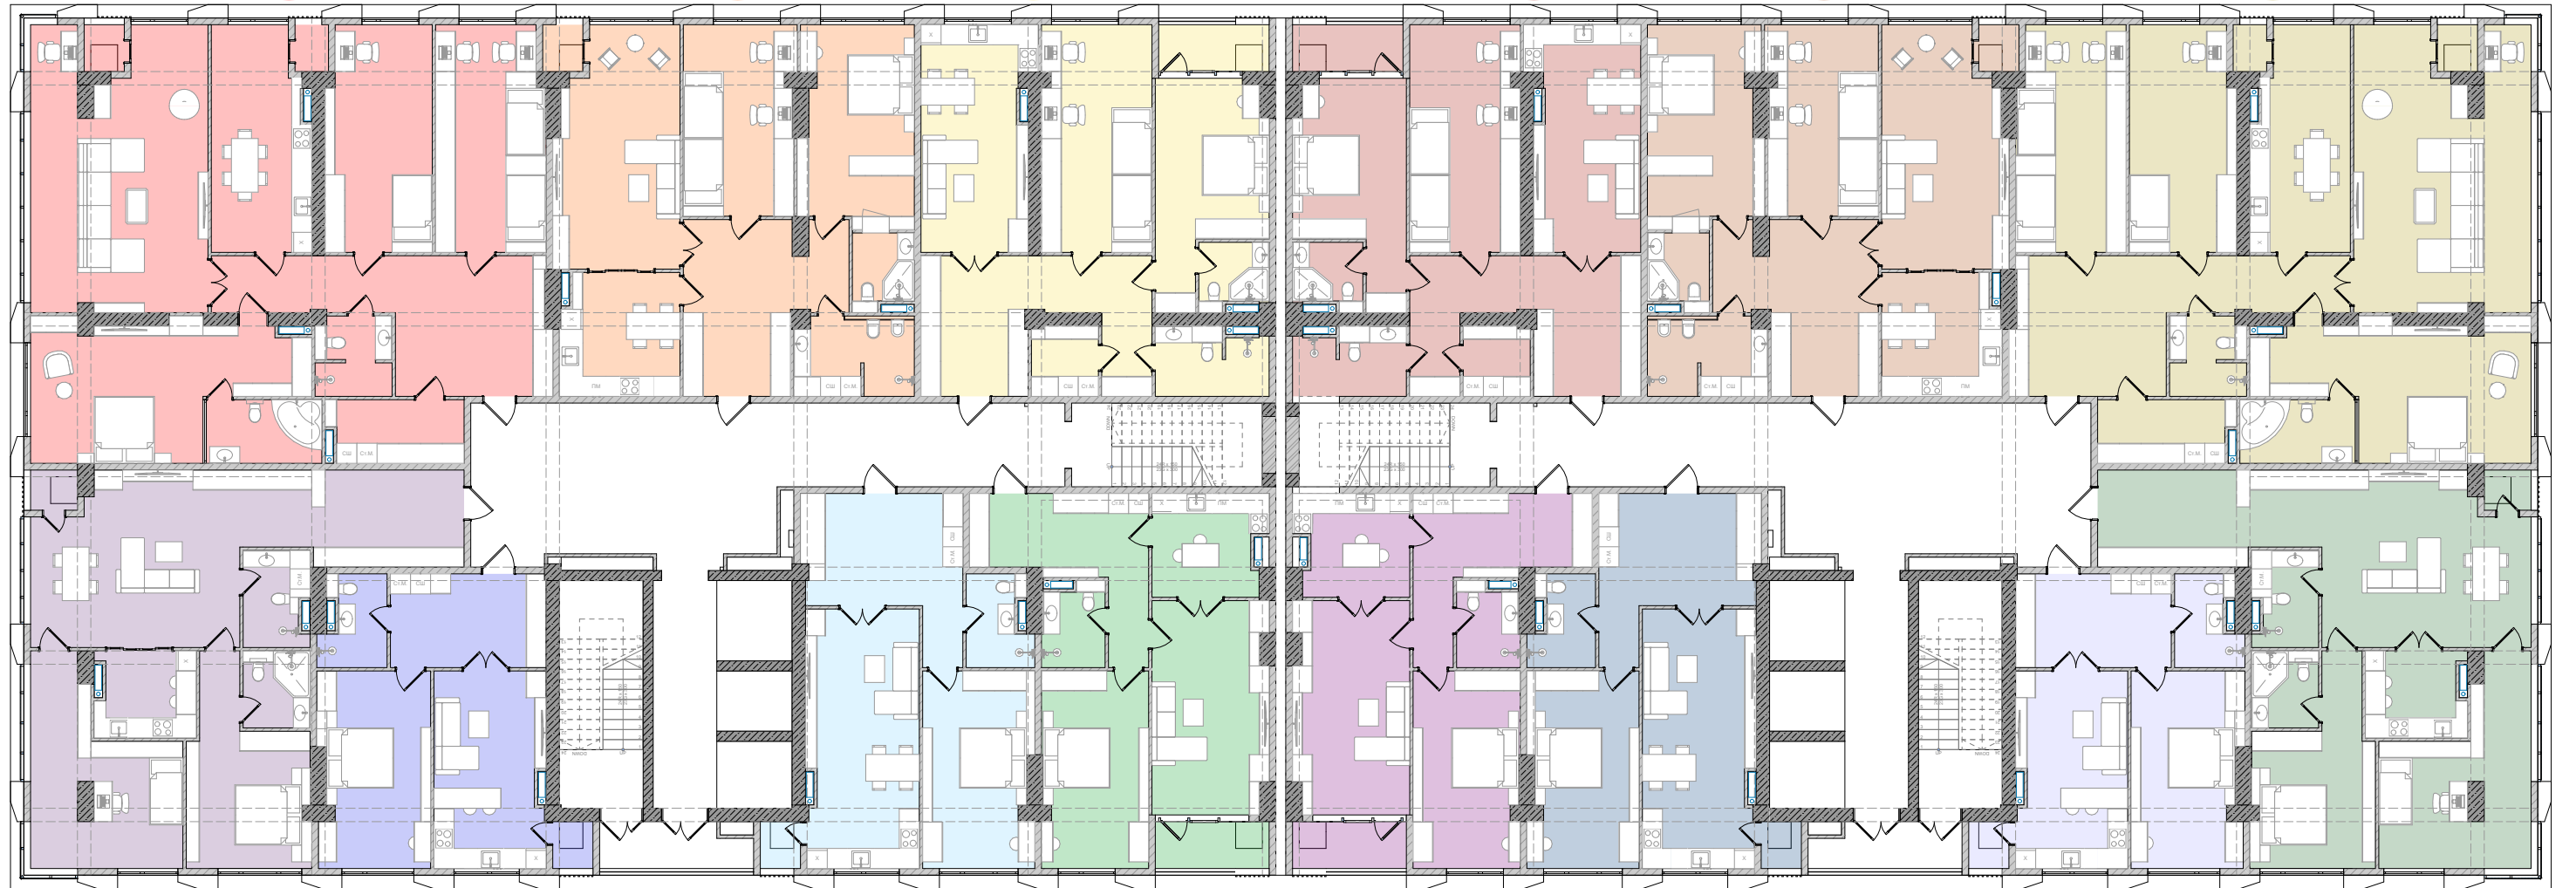

110 м²

60 м²

Блок А

72 м²

79 м²

79 м²

72 м²

Блок Б

60 м²

110 м²

189 м²

116 м²


109 м²

14 Этаж

109 м²

116 м²

189 м²

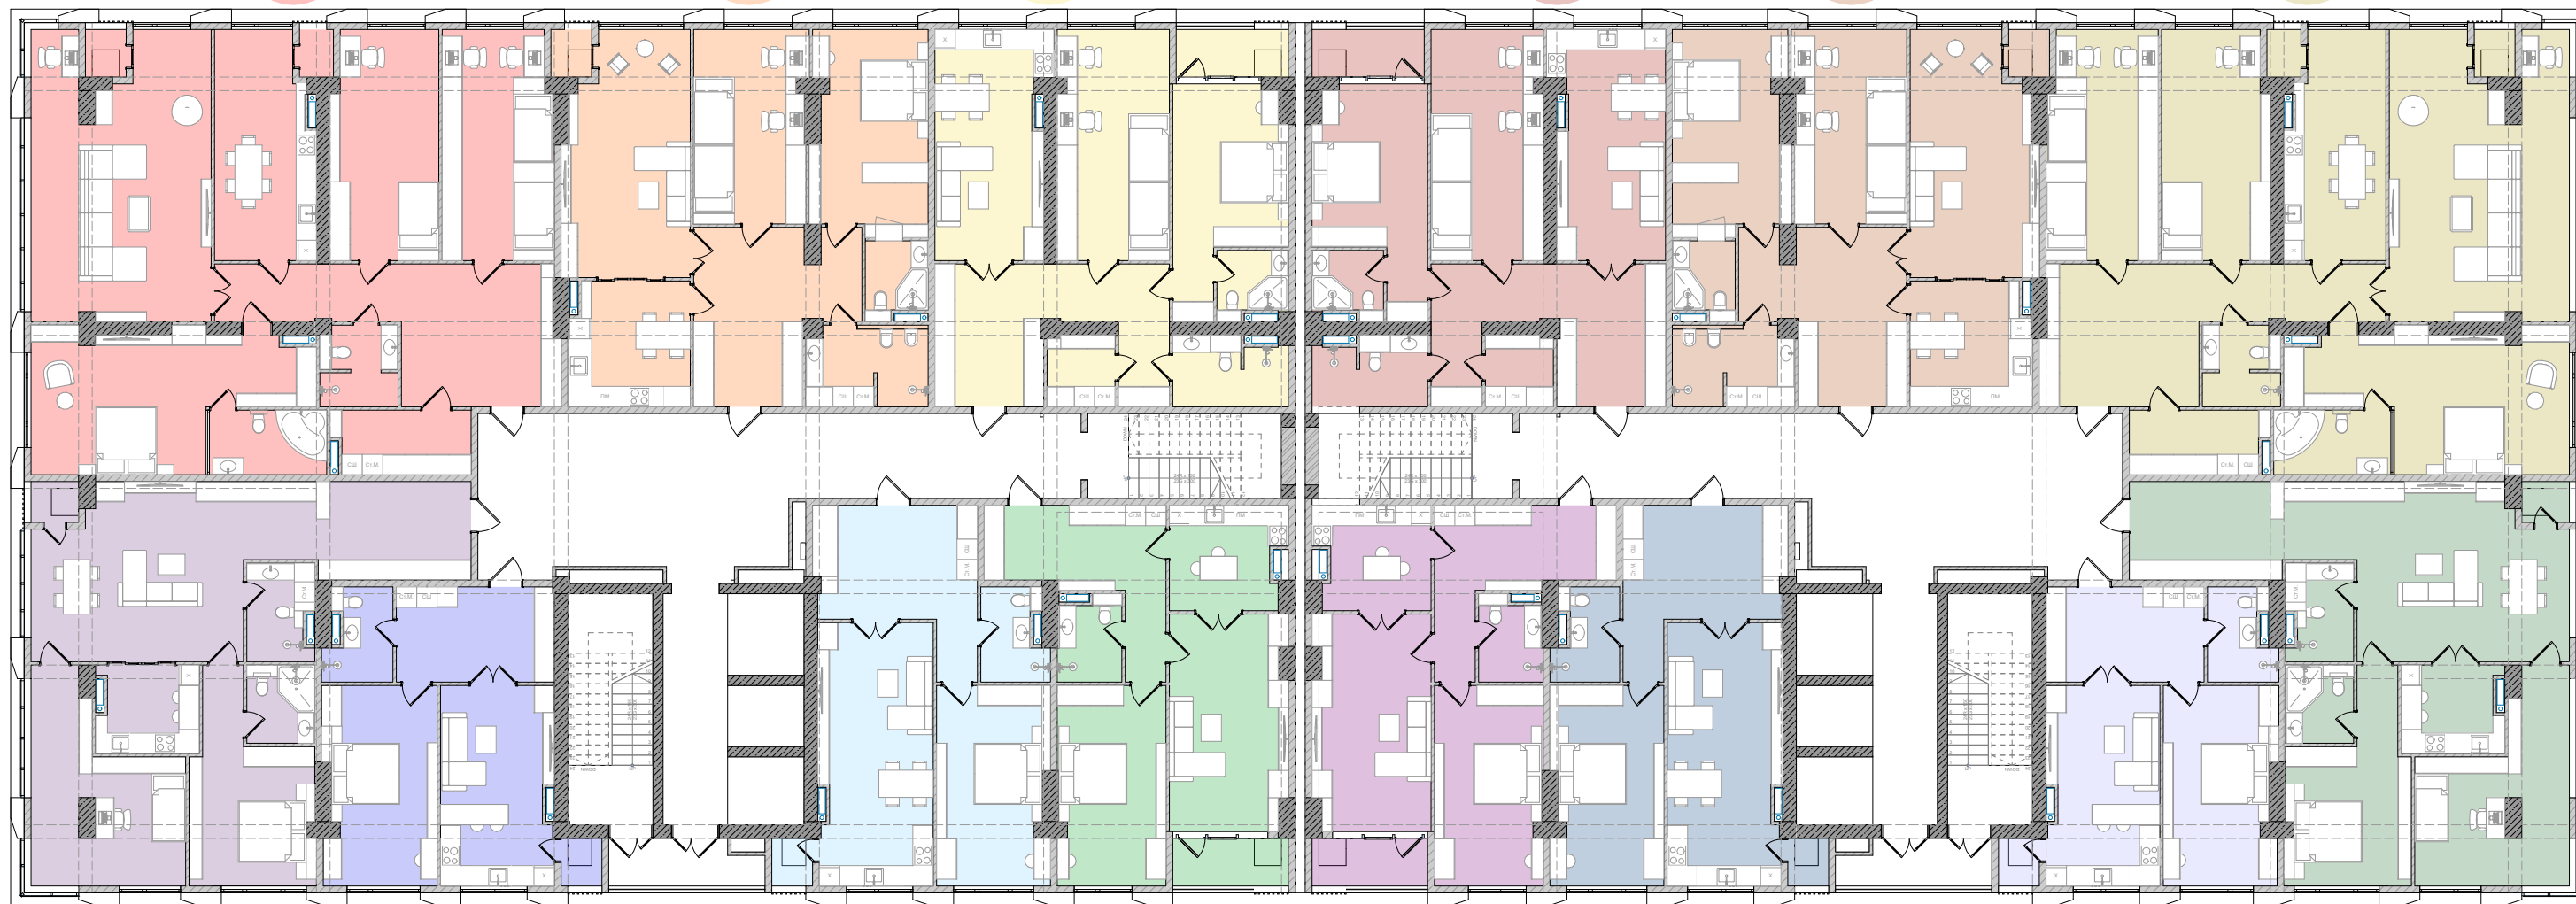

110 м²

60 м²

Блок А

72 м²

79 м²

79 м²

72 м²

Блок Б

60 м²

110 м²

189 м²

116 м²


109 м²

15 Этаж

109 м²

116 м²

189 м²

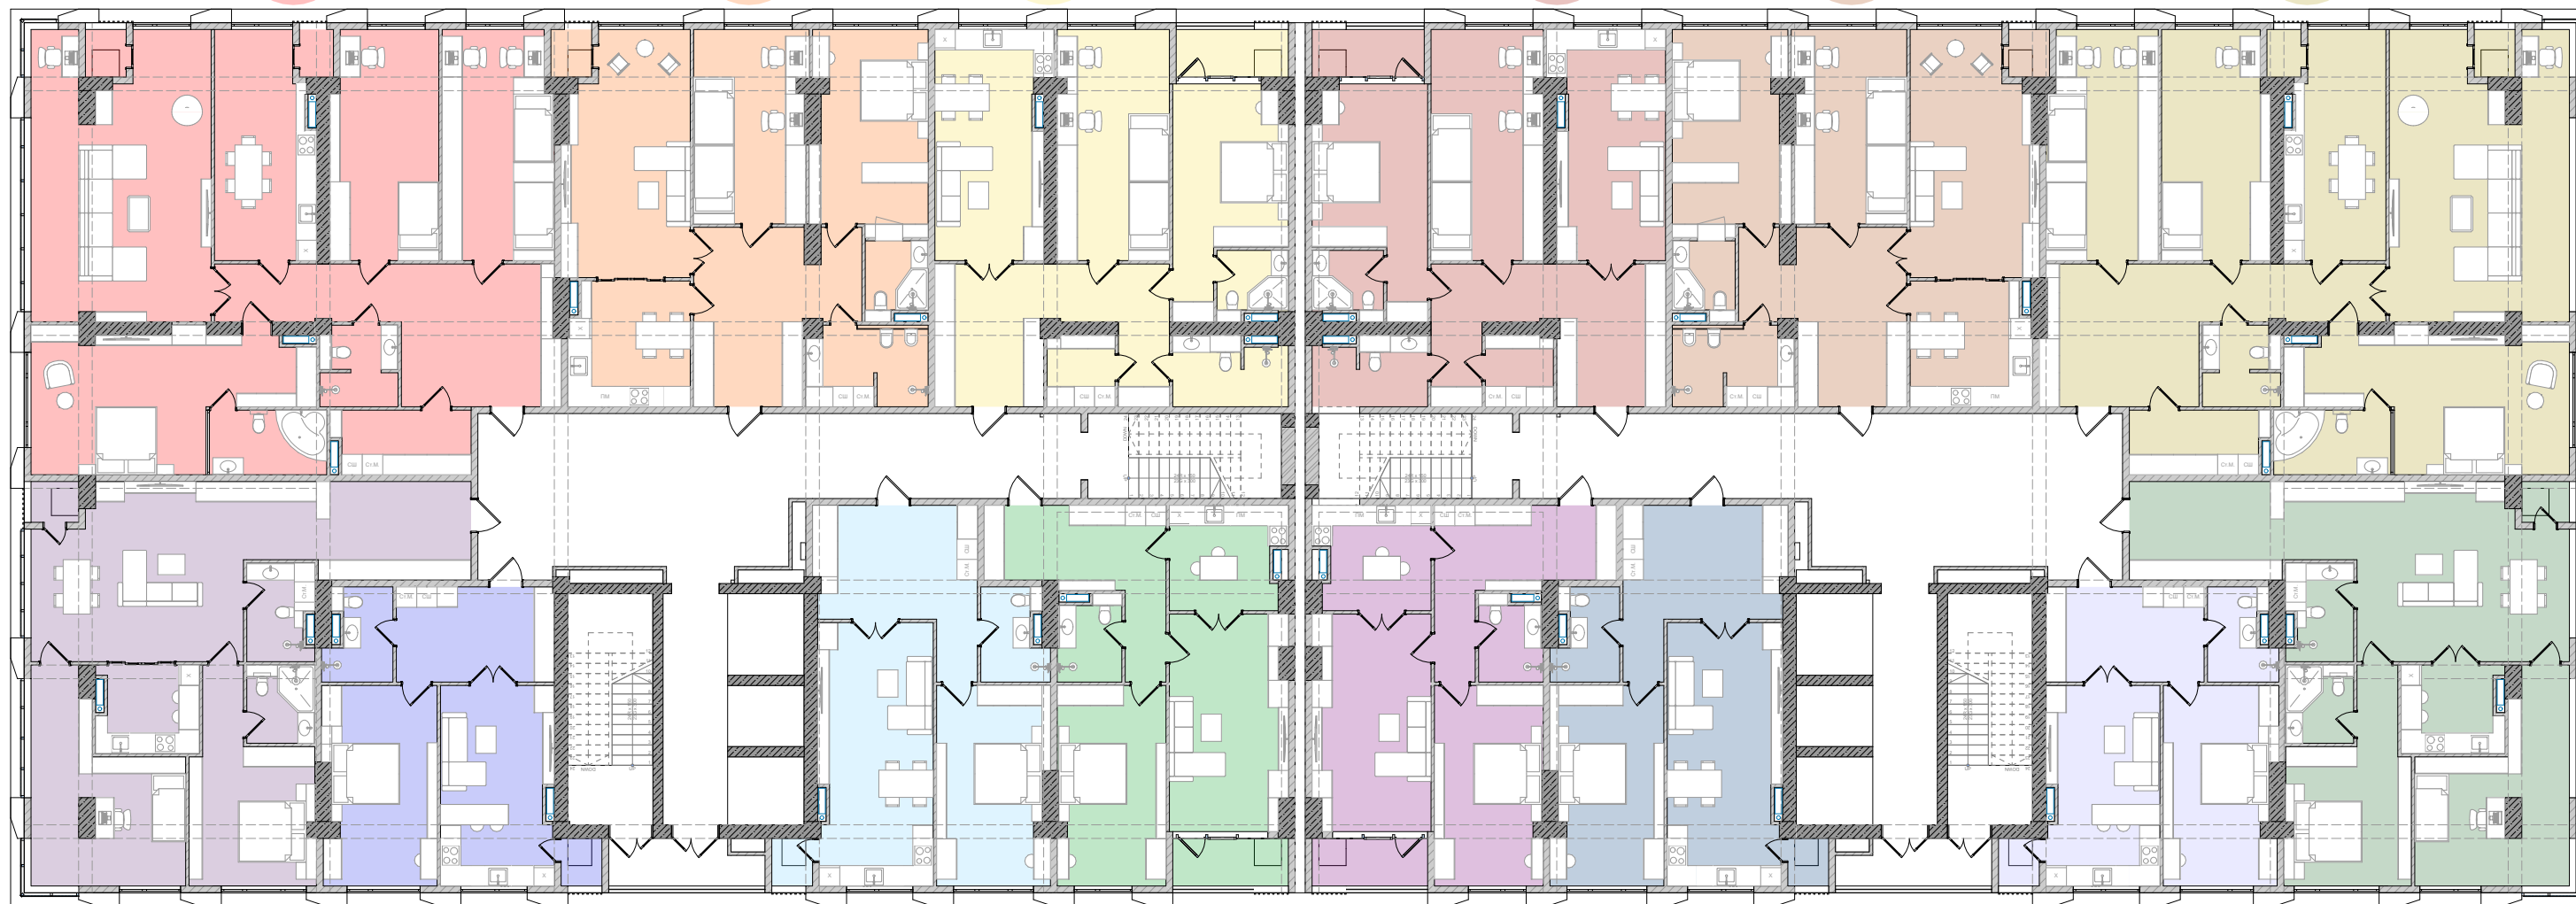

110 м²

60 м²

Блок А

72 м²

79 м²

79 м²

72 м²

Блок Б

60 м²

110 м²

189 м²

116 м²


109 м²

16 Этаж

109 м²

116 м²

189 м²

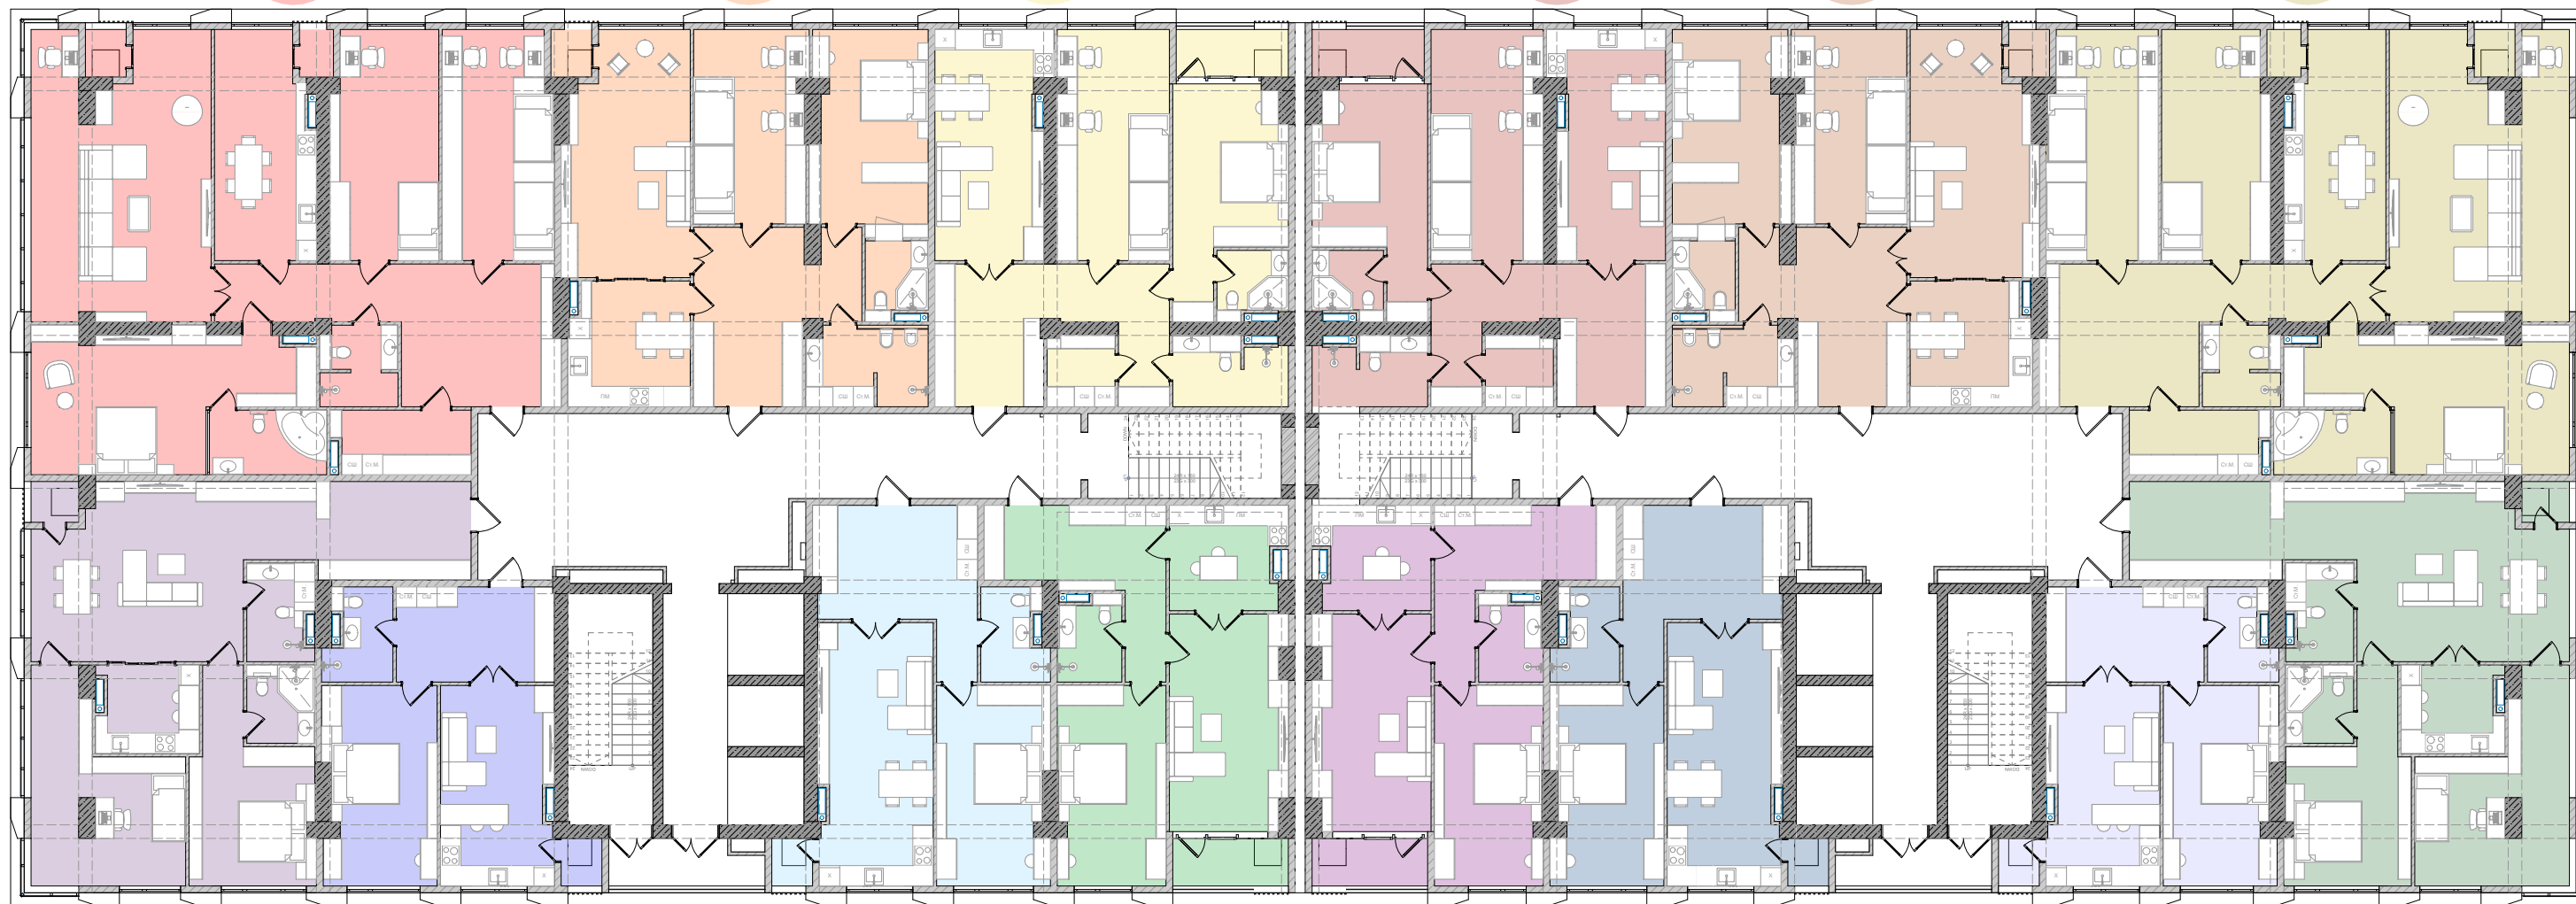

110 м²

60 м²

Блок А

72 м²

79 м²

79 м²

72 м²

Блок Б


60 м²

110 м²

189 м²

116 м²

109 м²

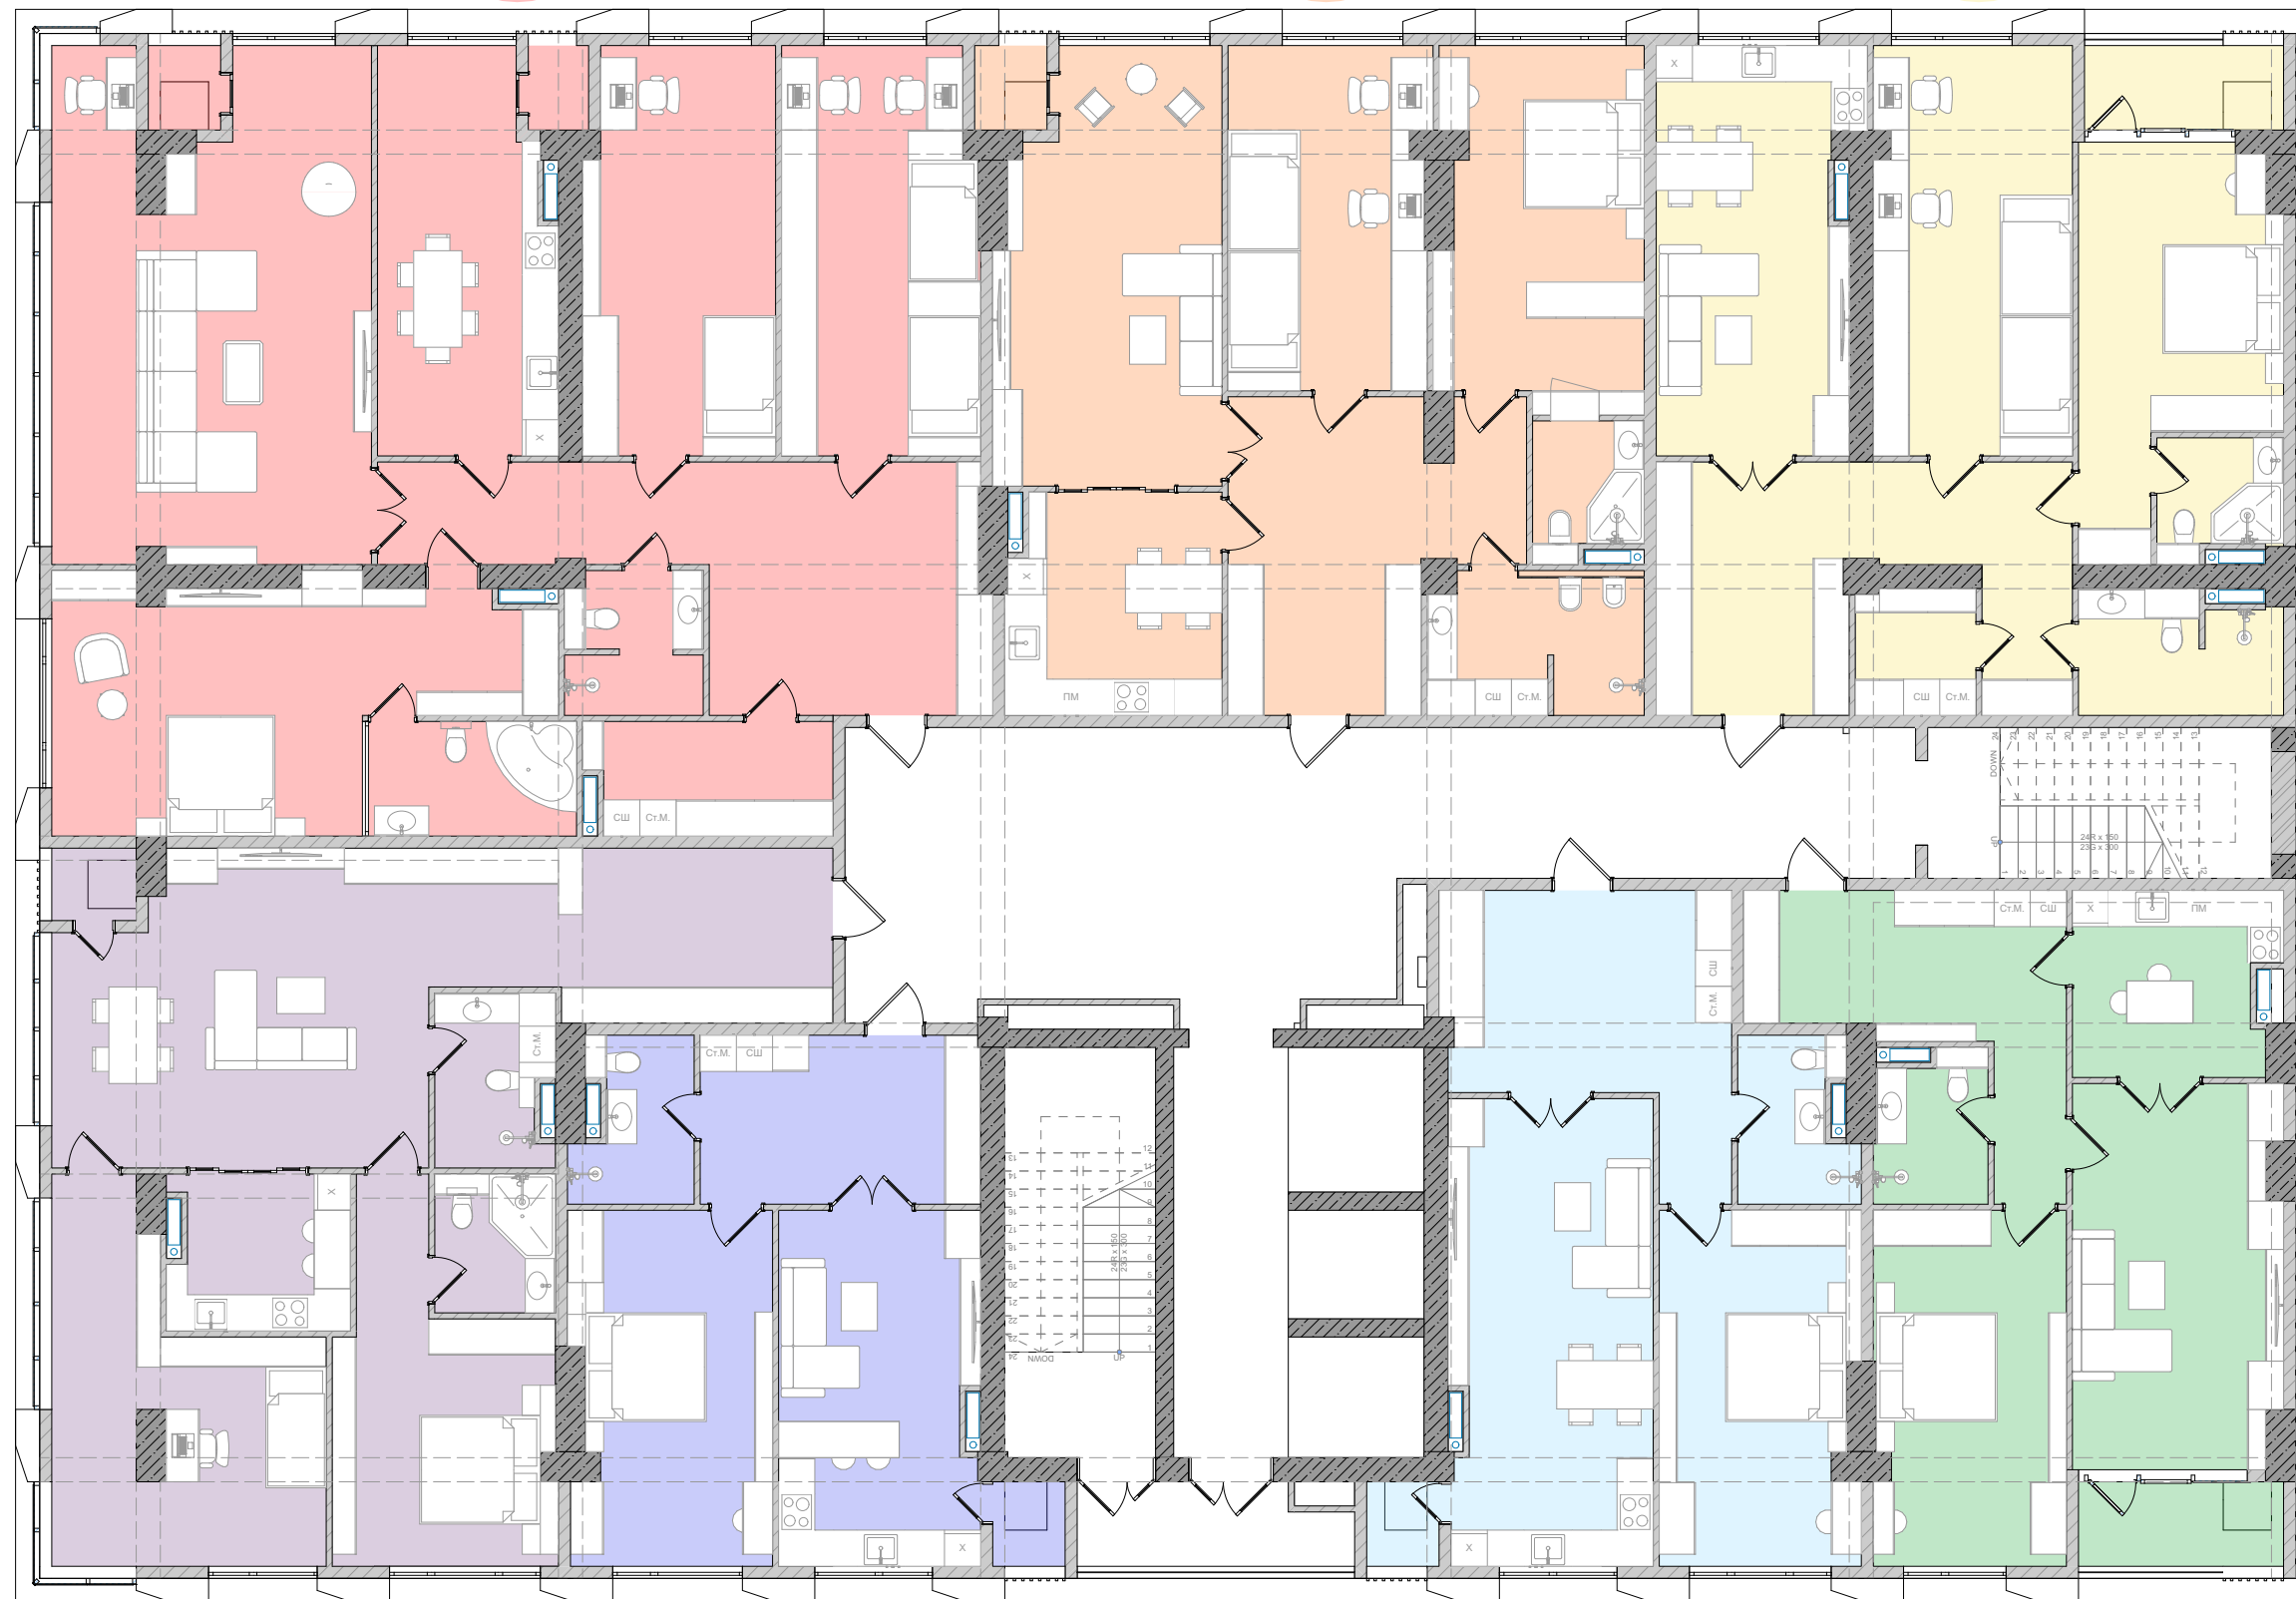

110 м²

60 м²

Блок А

72 м²

79 м²

109 м²

116 м²

189 м²




79 м²

72 м²


Блок Б

60 м²


110 м²

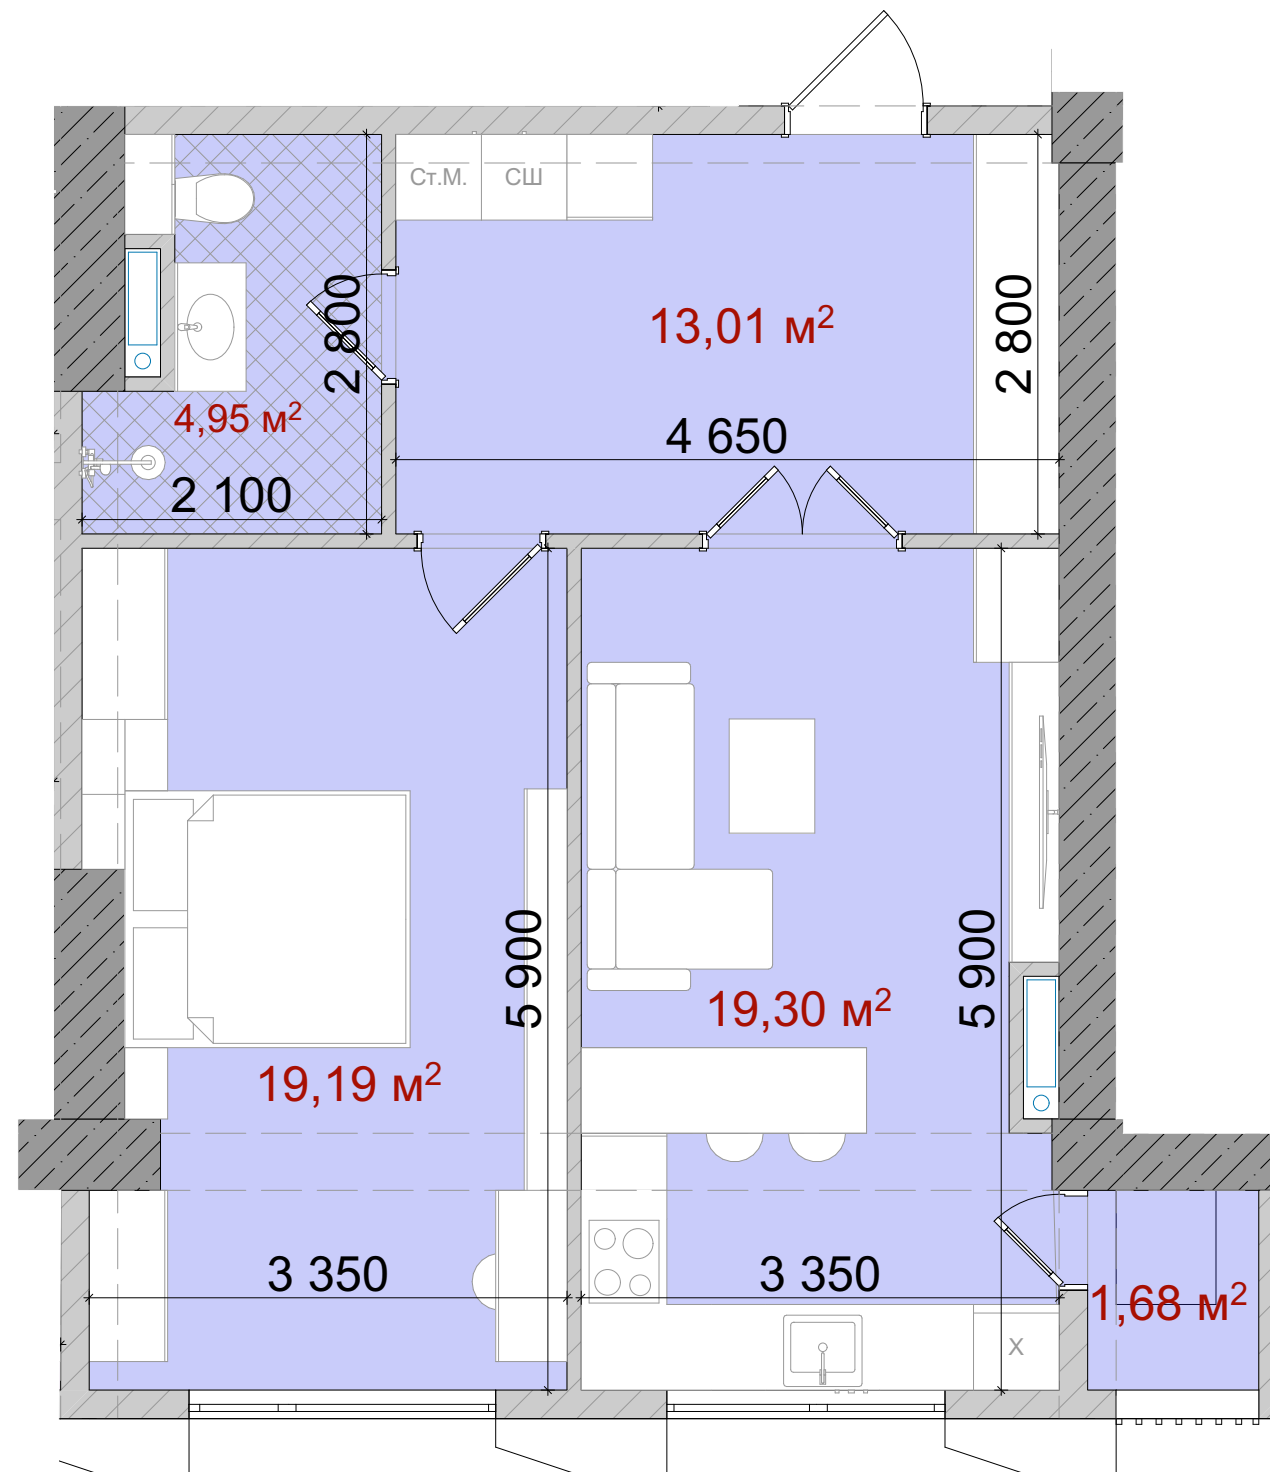

60 m²

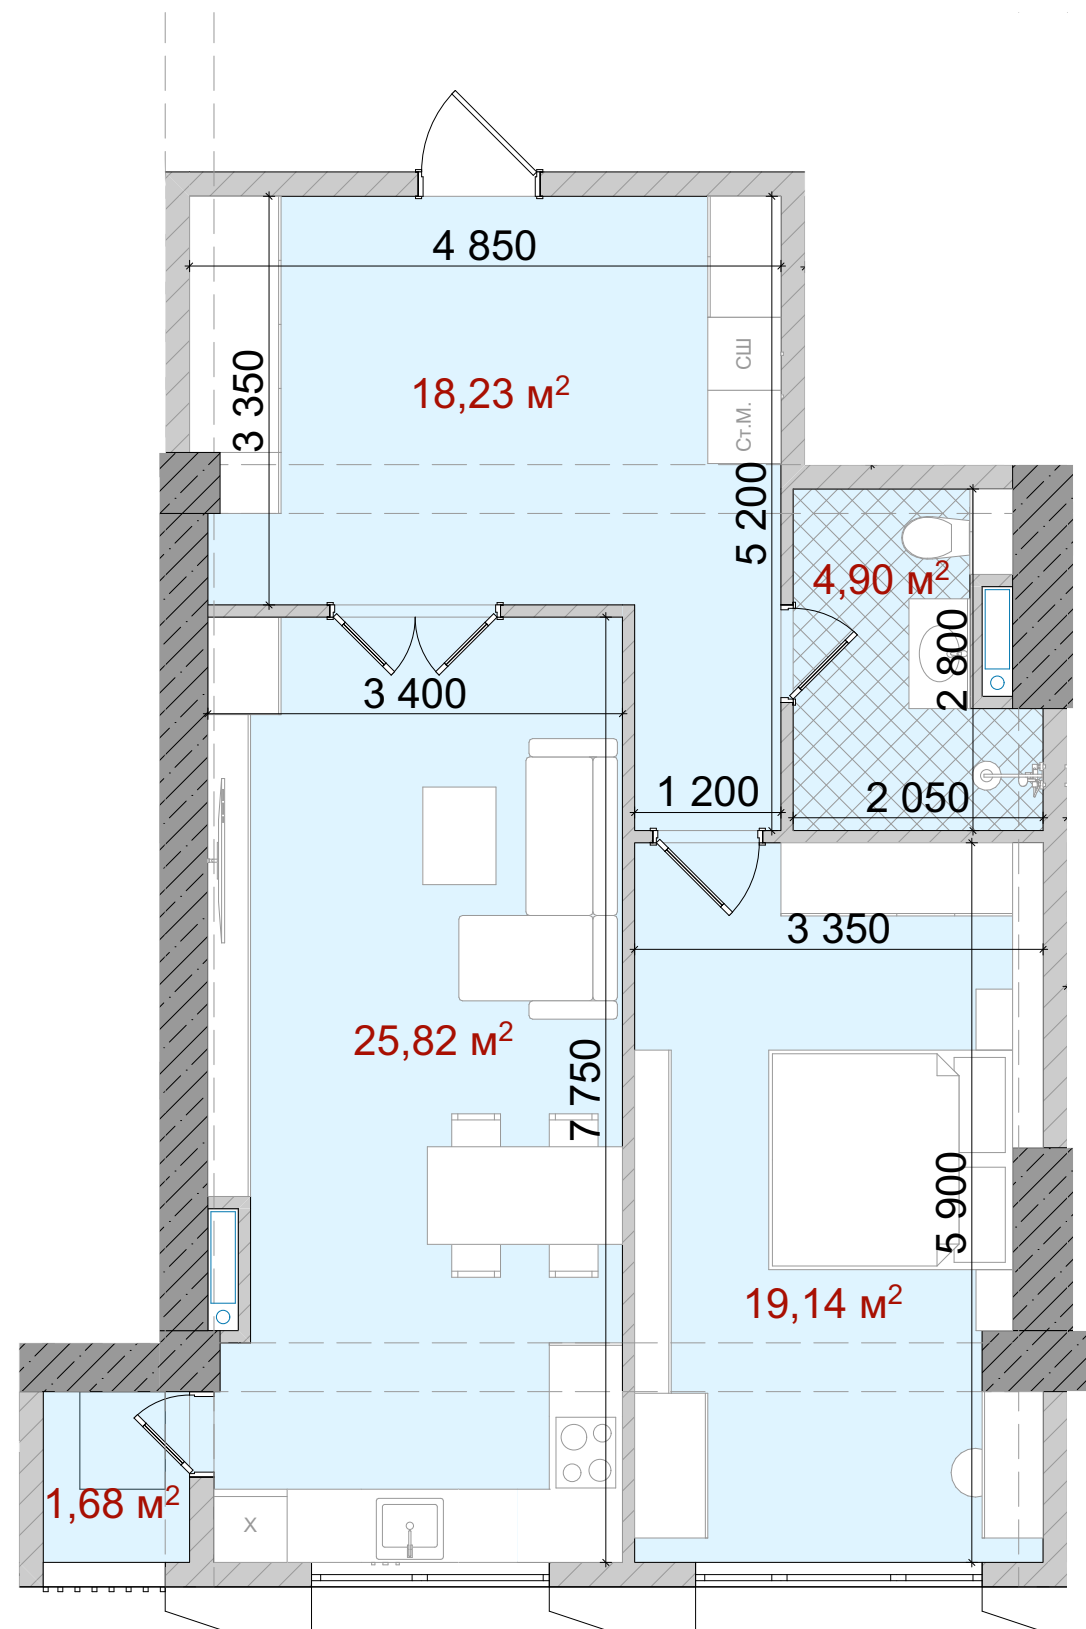



72 m²

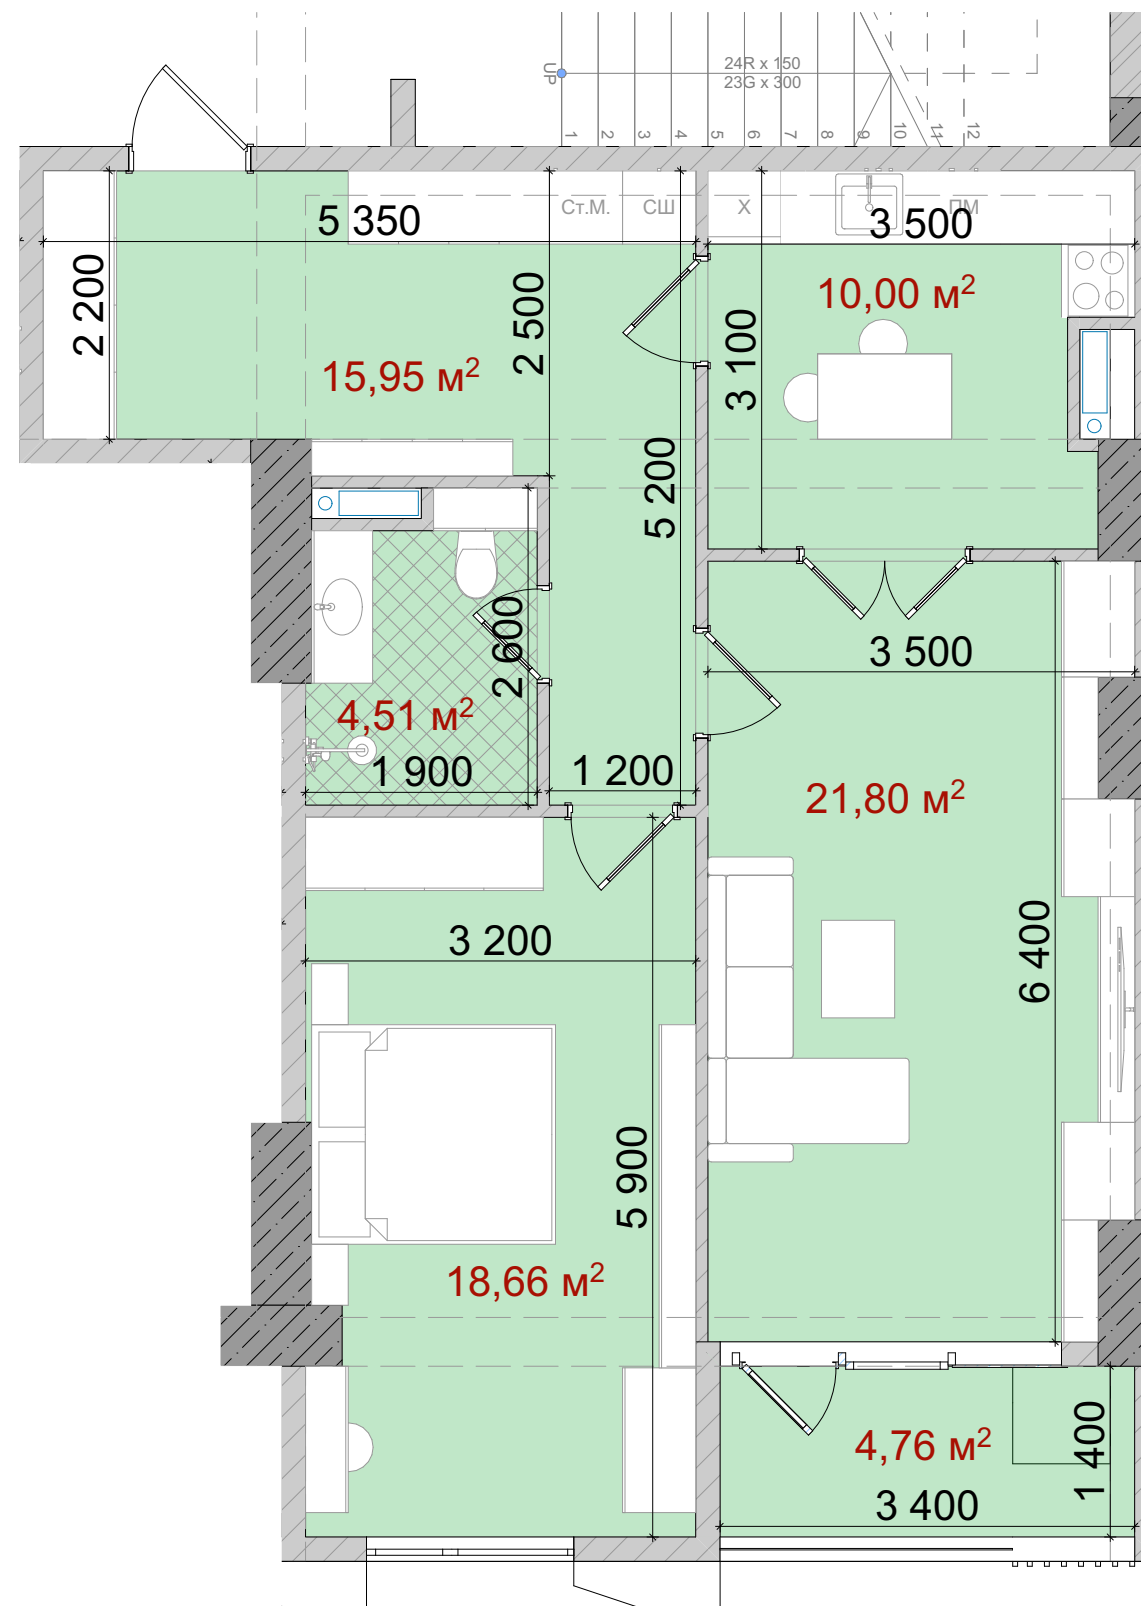

79 m²

109 m²

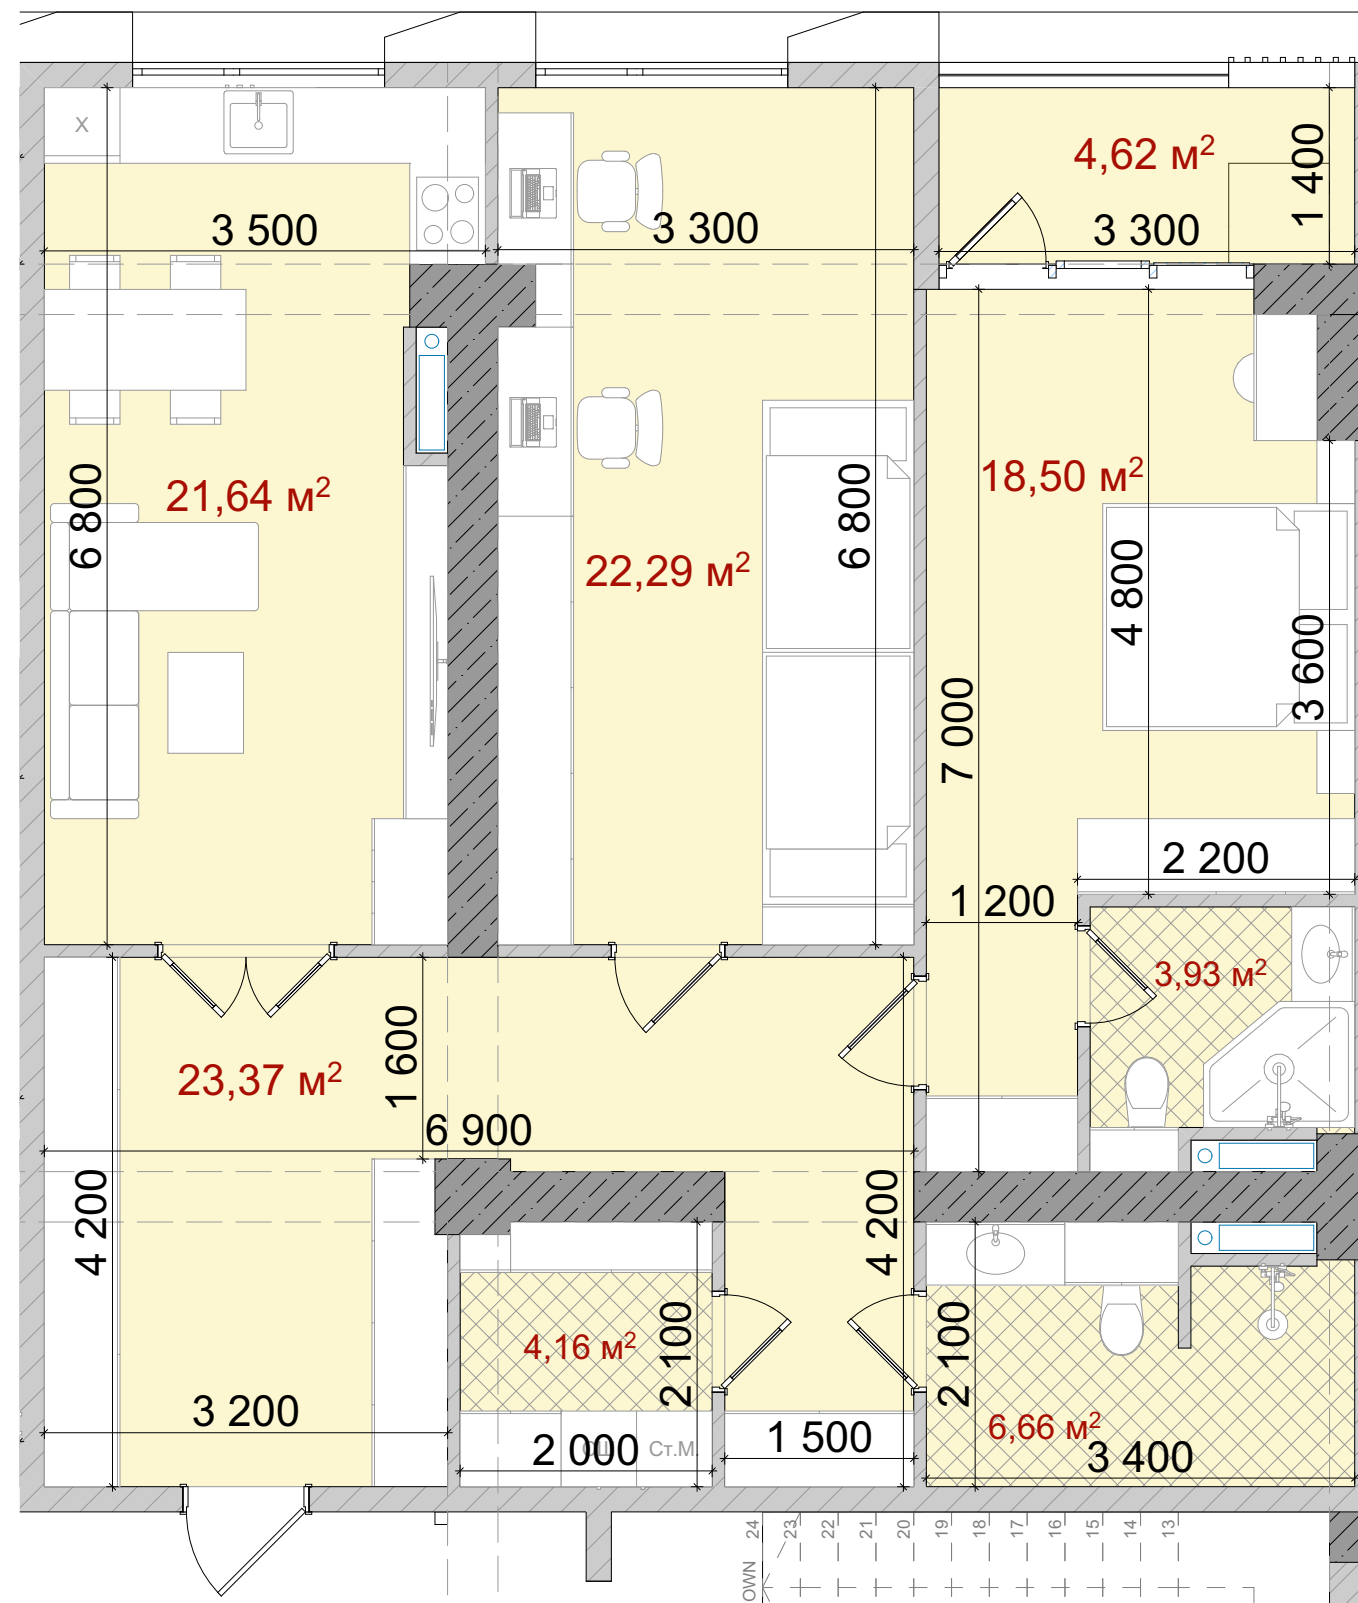


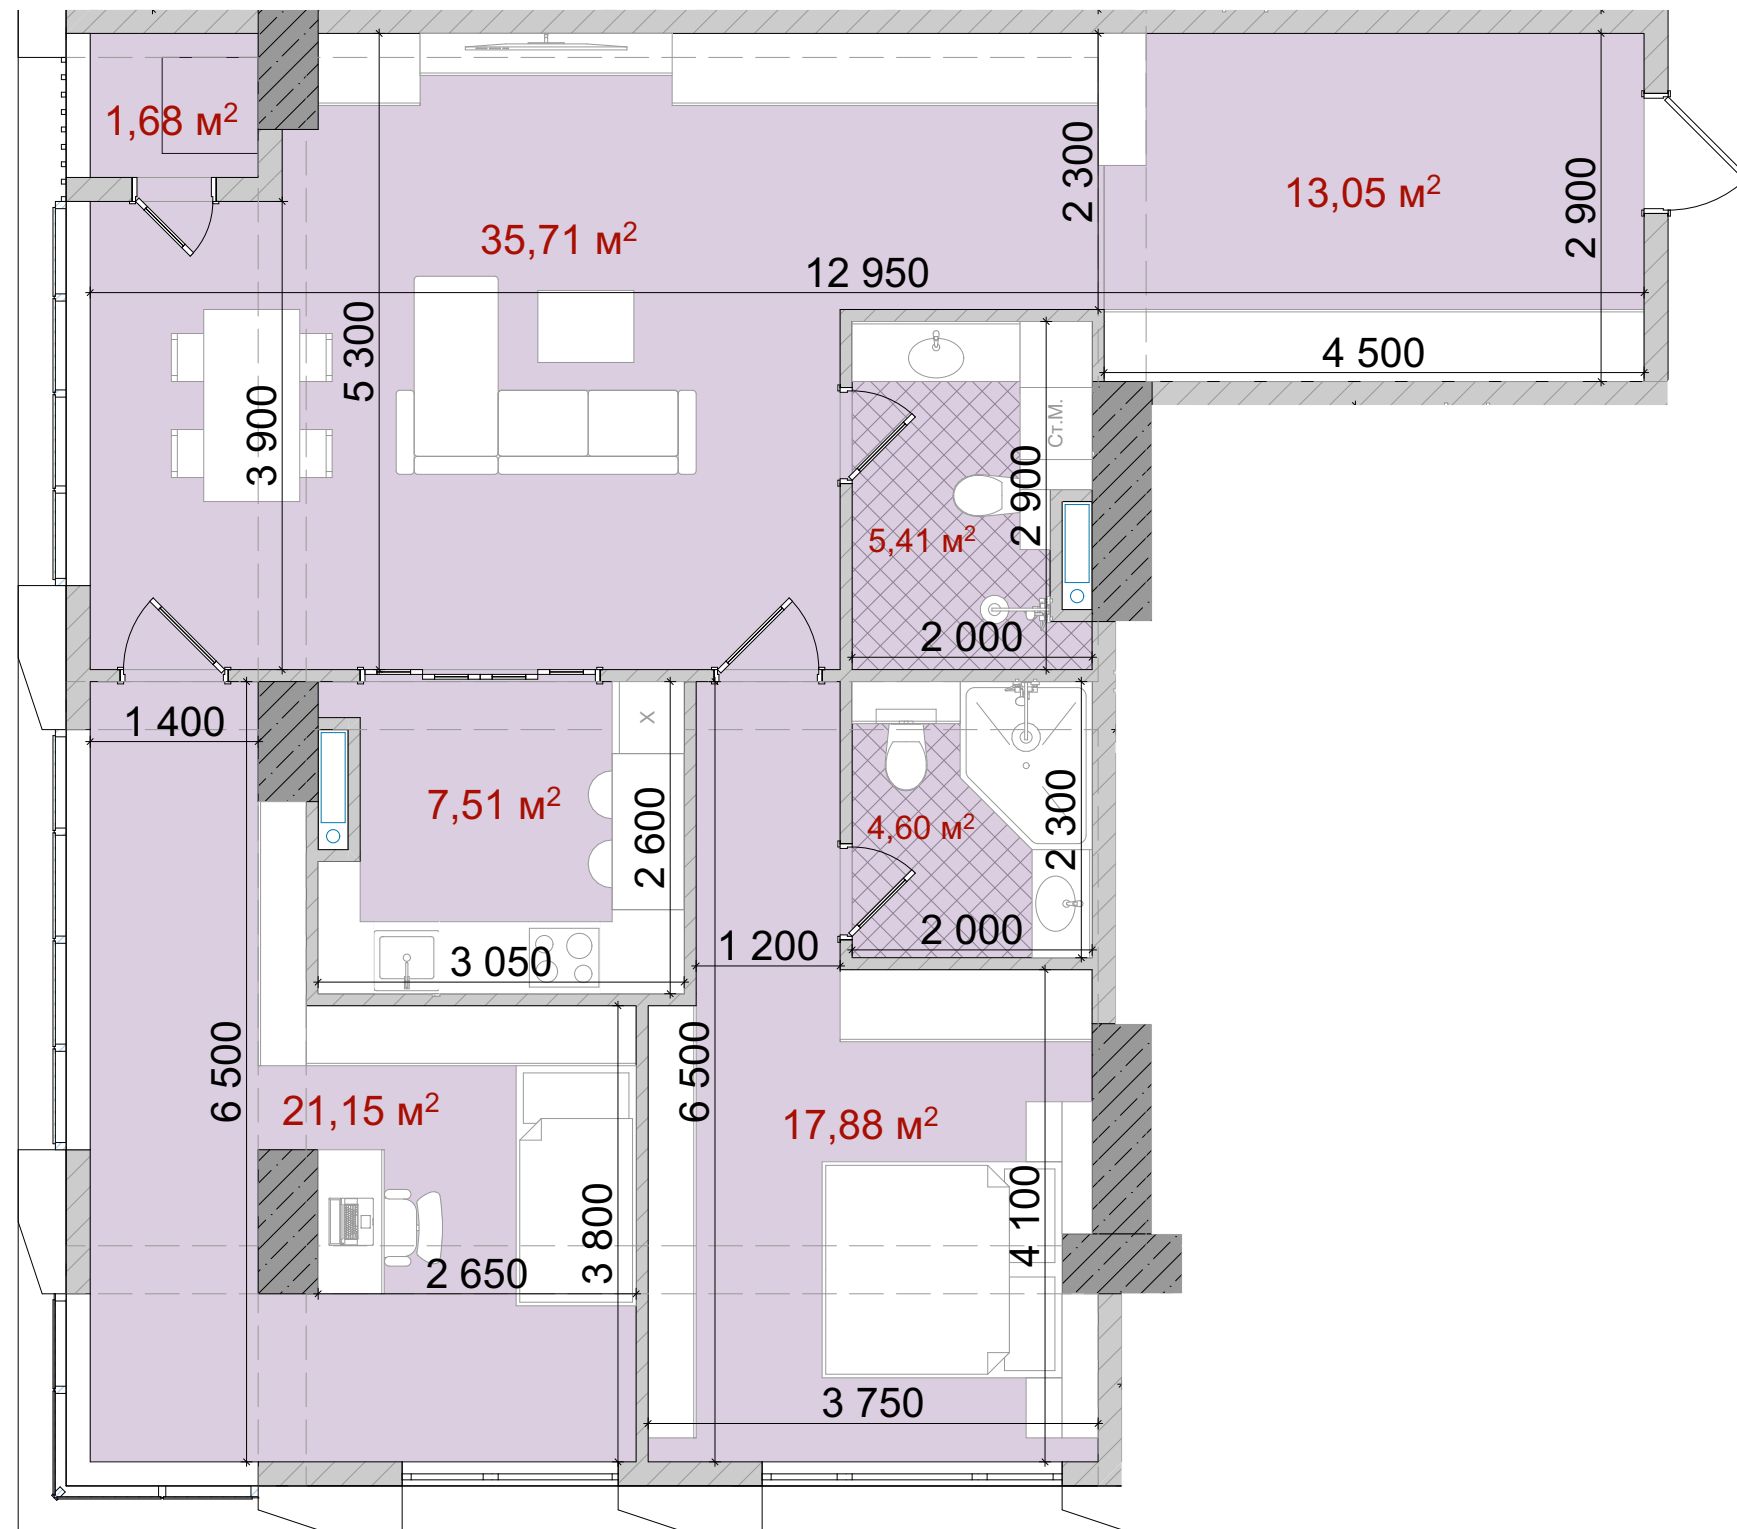

110 m²



116 M²

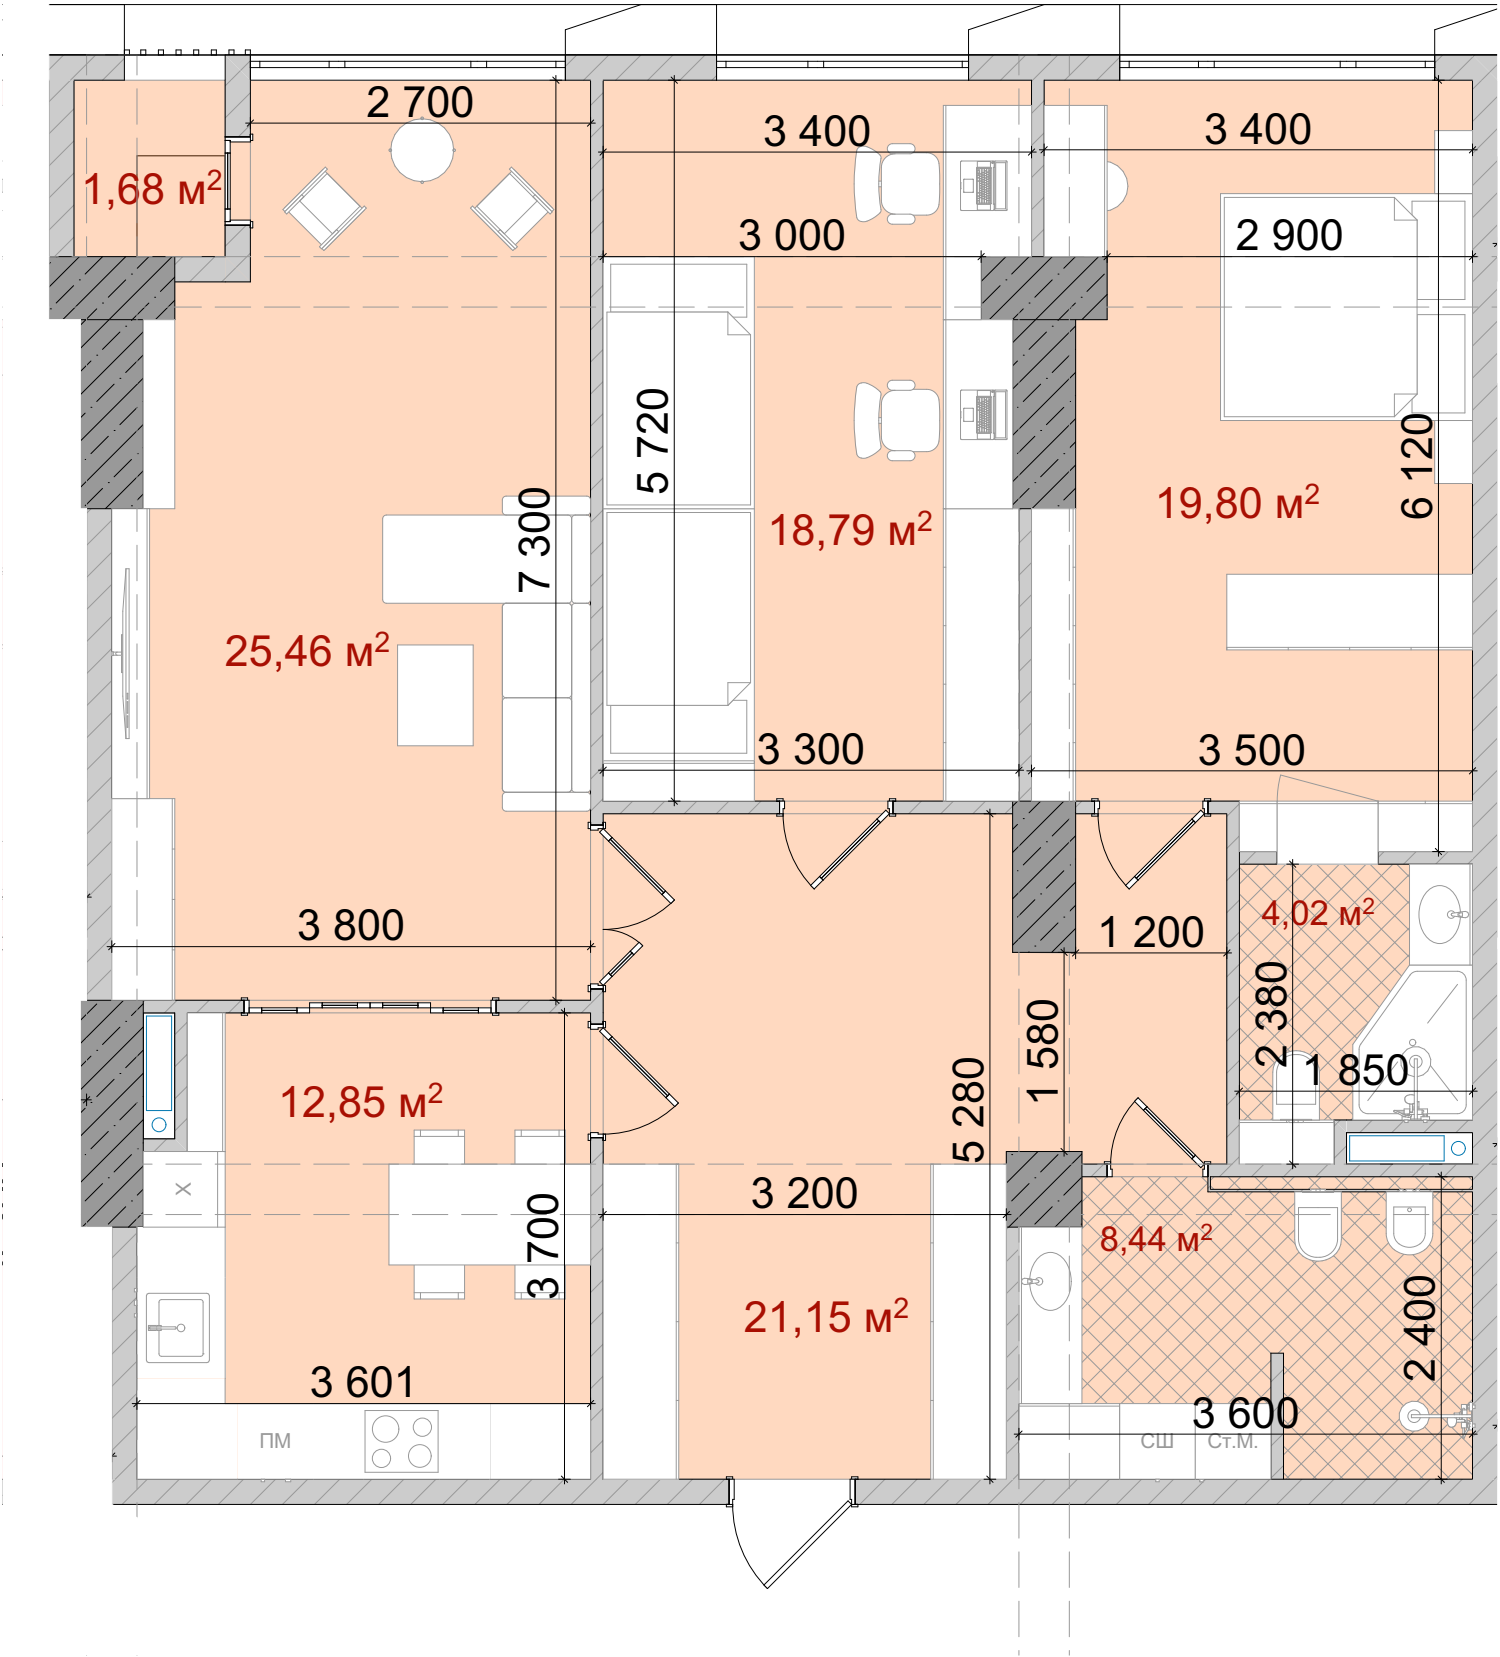

189 M²

